


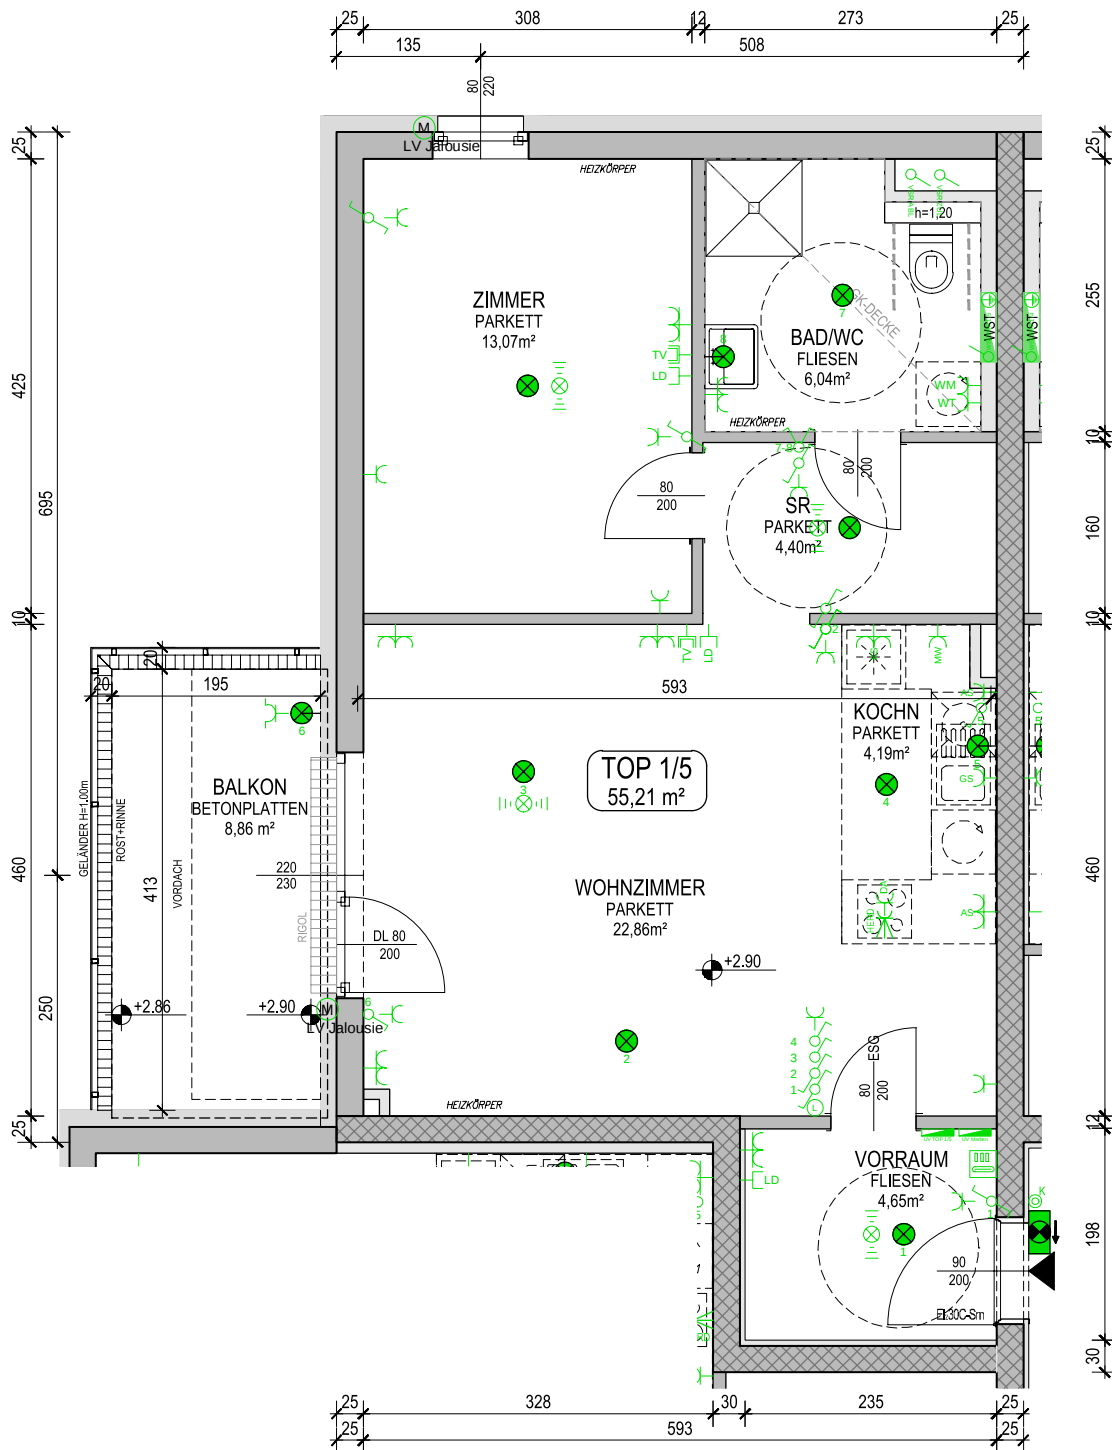

Heizungs-, Elektro- u. Lüftungssymbole sind nicht maßgenau und definieren lediglich die ungefähre Lage.

Die Baunennmaße sind nicht zum Anfertigen von Einbaumöbeln geeignet. Naturmaße nehmen!

ELEKTRO - LEGENDE:

- ⊗ Deckenauslass
- ⊕ Elektrischer Anschluss
- ⊕ Wandleuchte
- ⊕ Wandauslass
- ⊕ Ausschalter
- ⊕ Ausschalter mit Kontrollleuchte
- ⊕ Serienschalter
- ⊕ Wechselschalter
- ⊕ Kreuzschalter
- ⊕ Schuko 1-Fach Steckdose
- ⊕ Schalter
- ⊕ Lichttaster
- ⊕ Taster 1-fach
- ⊕ Klingeltaster
- ⊕ Steckdose, H=30cm, H=1,10m
- ⊕ Feuchtraumsteckdose
- ⊕ für Waschmaschine
- ⊕ Feuchtraumsteckdose
- ⊕ für Wäschetrockner
- ⊕ Feuchtraumsteckdose Balkon
- ⊕ Steckdose für Dunstabzug
- ⊕ Steckdose für Geschirrspüler
- ⊕ Steckdose für Kühlschrank
- ⊕ Anschluss E-Herd
- ⊕ Doppelsteckdose
- ⊕ AS Steckdose (Arbeitfläche)
- ⊕ Anschluss TV, H=30cm
- ⊕ Leerrohr
- ⊕ Innensprechstelle
- ⊕ Leerrohr Jalousie
- ⊕ Wohnungsverlei
- ⊕ Brandmelder
- ⊕ Bewegungsmelder
- ⊕ Erdung
- ⊕ Notbeleuchtung
- ⊕ Heizkörper
- ⊕ Übergabepunkt (SAT, TEL, ...)

MASSSTAB	DATUM
M 1:50	2020-02-15

STATUS
BESTAND

PLANNHALT
TOP 1/5
OBERGESCHOSS

WOHNNUTZFLÄCHE: 55,21 m²
BALKON: 8,86 m²
KELLER: 3,14 m²

PL. NR.: 6405 A