

ERDGESCHOSS


**HEIMAT
ÖSTERREICH**

Gemeinnützige Wohnungs- und Siedlungsgesellschaft m.b.H.
Platzstraße 55, A-5020 Salzburg, Tel: 0662 43 75 21-0, www.hoa.at

HAFNERBACH 2

HAUPTSTRASSE 17

Änderungen infolge Behördenauflagen, haustechnischer und konstruktiver Maßnahmen vorbehalten. Statische und bauphysikalische Details sind nicht Planinhalt. Die Wohnungs- und Raumgrößen sind ca-Angaben und können sich aufgrund der Detailplanung ändern. Einrichtung erfolgt lt. Ausstattungsbeschreibung. Heizkörpersymbole sind nicht maßgenau und definieren nur die voraussichtliche Lage. Dieser Plan ist zum Anfertigen von Einbaumöbeln nicht geeignet. Naturmaße nehmen!

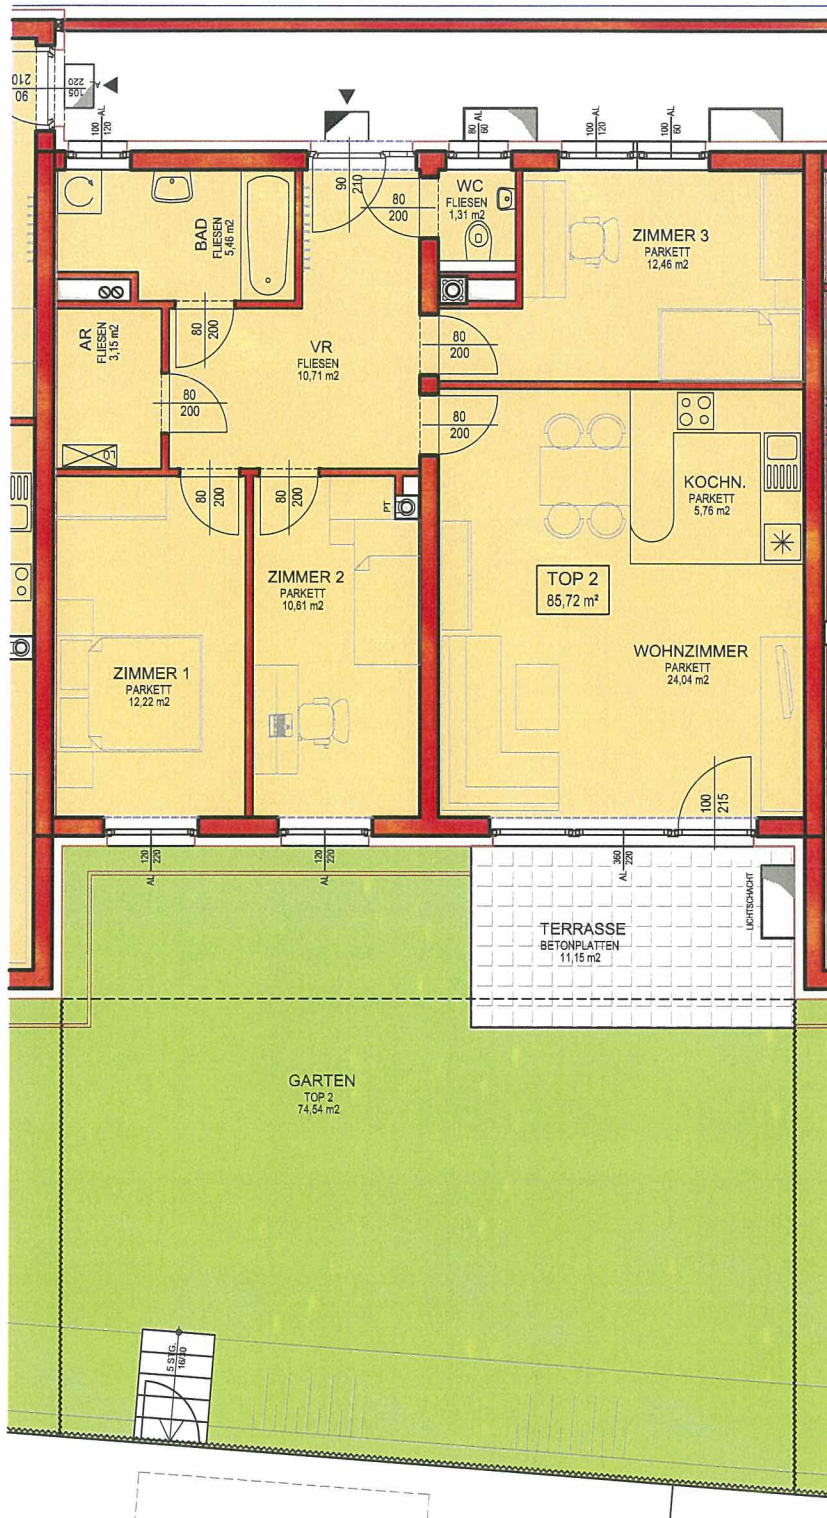

LEGENDE:


WOHNFLÄCHE



WAND




GARTEN

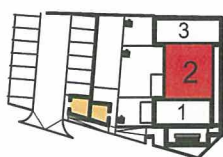

ERDGESCHOSS



OBERGESCHOSS

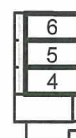

DACHGESCHOSS

MASSTAB M=1:100	DATUM 09.02.2011
STATUS PROSPEKT	
PLANINHALT TOP 2 EG	