
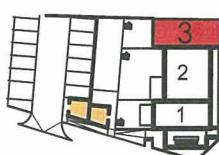


# ERDGESCHOSS

**HEIMAT  
OSTERREICH**


Gemeinnützige Wohnungs- und Siedlungsgeellschaft m.b.H.  
Planstraße 55, A-0020 Salzburg, Tel: 0662 43 75 21-0, www.hoe.at

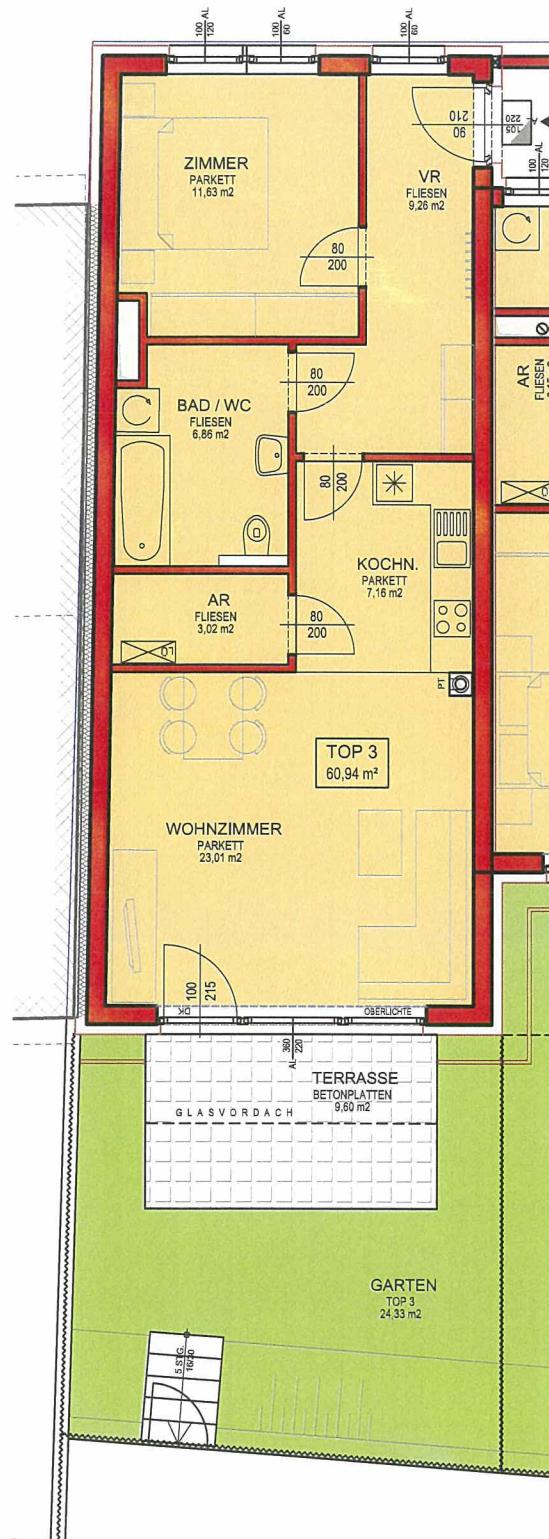

ERDGESCHOSS



OBERGESCHOSS

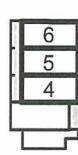

DACHGESCHOSS

MASSSTAB M=1:100	DATUM 09.02.2011
STATUS PROSPEKT	
PLANINHALT TOP 3 EG	

# HAFNERBACH 2

## HAUPTSTRASSE 17

Änderungen infolge Behördeneuflagen, haustechnischer und konstruktiver Maßnahmen vorbehalten. Statische und bauphysikalische Details sind nicht Planinhalt. Die Wohnungs- und Raumgrößen sind ca-Angaben und können sich aufgrund der Detailplanung ändern. Einrichtung erfolgt lt. Ausstattungsbeschreibung. Heizkörpersymbole sind nicht maßgenau und definieren nur die voraussichtliche Lage. Dieser Plan ist zum Anfertigen von Einbaumöbeln nicht geeignet. Naturnaumäße nehmen!