
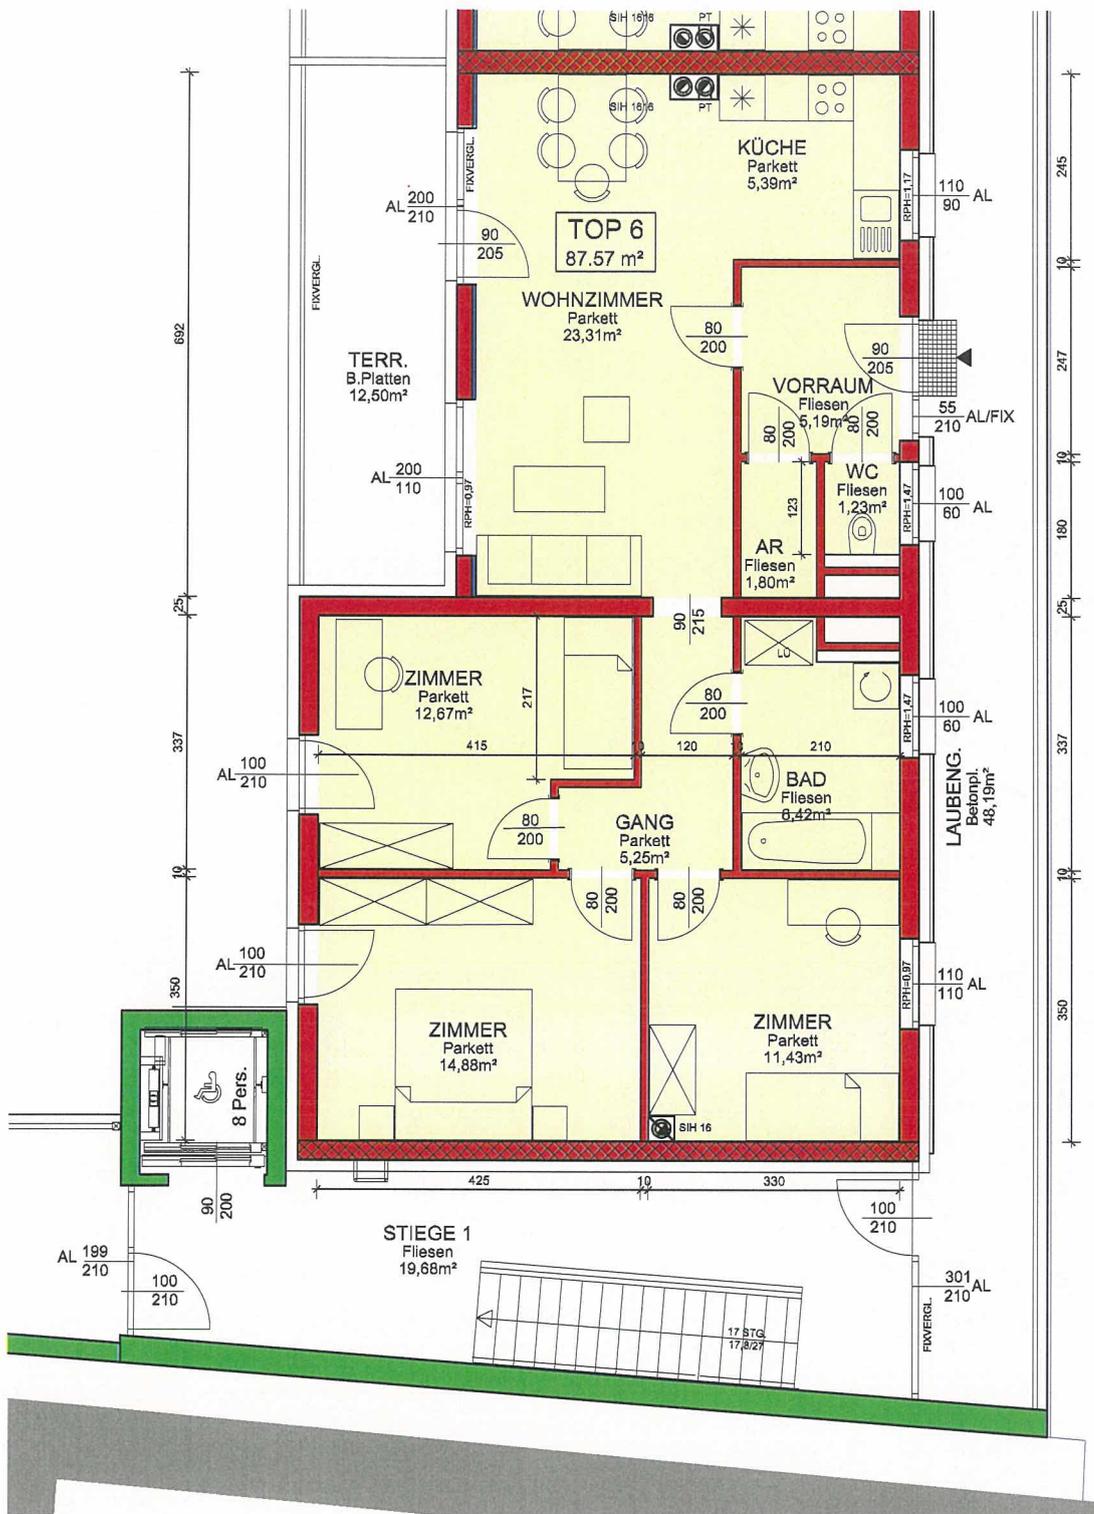


## HOFSTETTEN RIEL/STEINWENDTNER

Änderungen infolge Behördenauflagen, haustechnischer und konstruktiver Maßnahmen vorbehalten. Statische und bauphysikalische Details sind nicht Planinhalt. Die Wohnungs- und Raumgrößen sind ca-Angaben und können sich aufgrund der Detailplanung ändern. Einrichtung erfolgt lt. Ausstattungsbeschreibung. Heizkörpersymbole sind nicht maßgenau und definieren nur die voraussichtliche Lage. Dieser Plan ist zum Anfertigen von Einbaumöbeln nicht geeignet. Naturmaße nehmen!

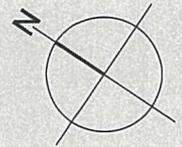

## DACHGESCHOSS

LEGENDE - MATERIAL:  
ZIEGEL GEBRANNT    GIPSKARTONLEICHTW.


WOHNUNGSTRENNW.    BESTAND

STAHLBETON    GRÜNFLÄCHE

MASSSTAB    DATUM  
M=1:100    01.07.2010

STATUS  
PROSPEKT

PLANINHALT  
DACHGESCHOSS  
TOP 5 gesplegelt  
TOP 6

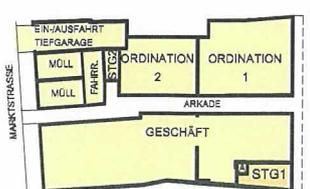

ERDGESCHOSS



OBERGESCHOSS



DACHGESCHOSS