


WOHNHAUSANLAGE
KIRCHSTETTEN I
PALTRAM 13

Heizungs,- Elektro- u. Lüftungs-
symbole sind nicht maßgenau
und definieren lediglich die
ungefähre Lage.

Die Baunennenmaße sind nicht
zum Anfertigen von Einbau-
möbeln geeignet.

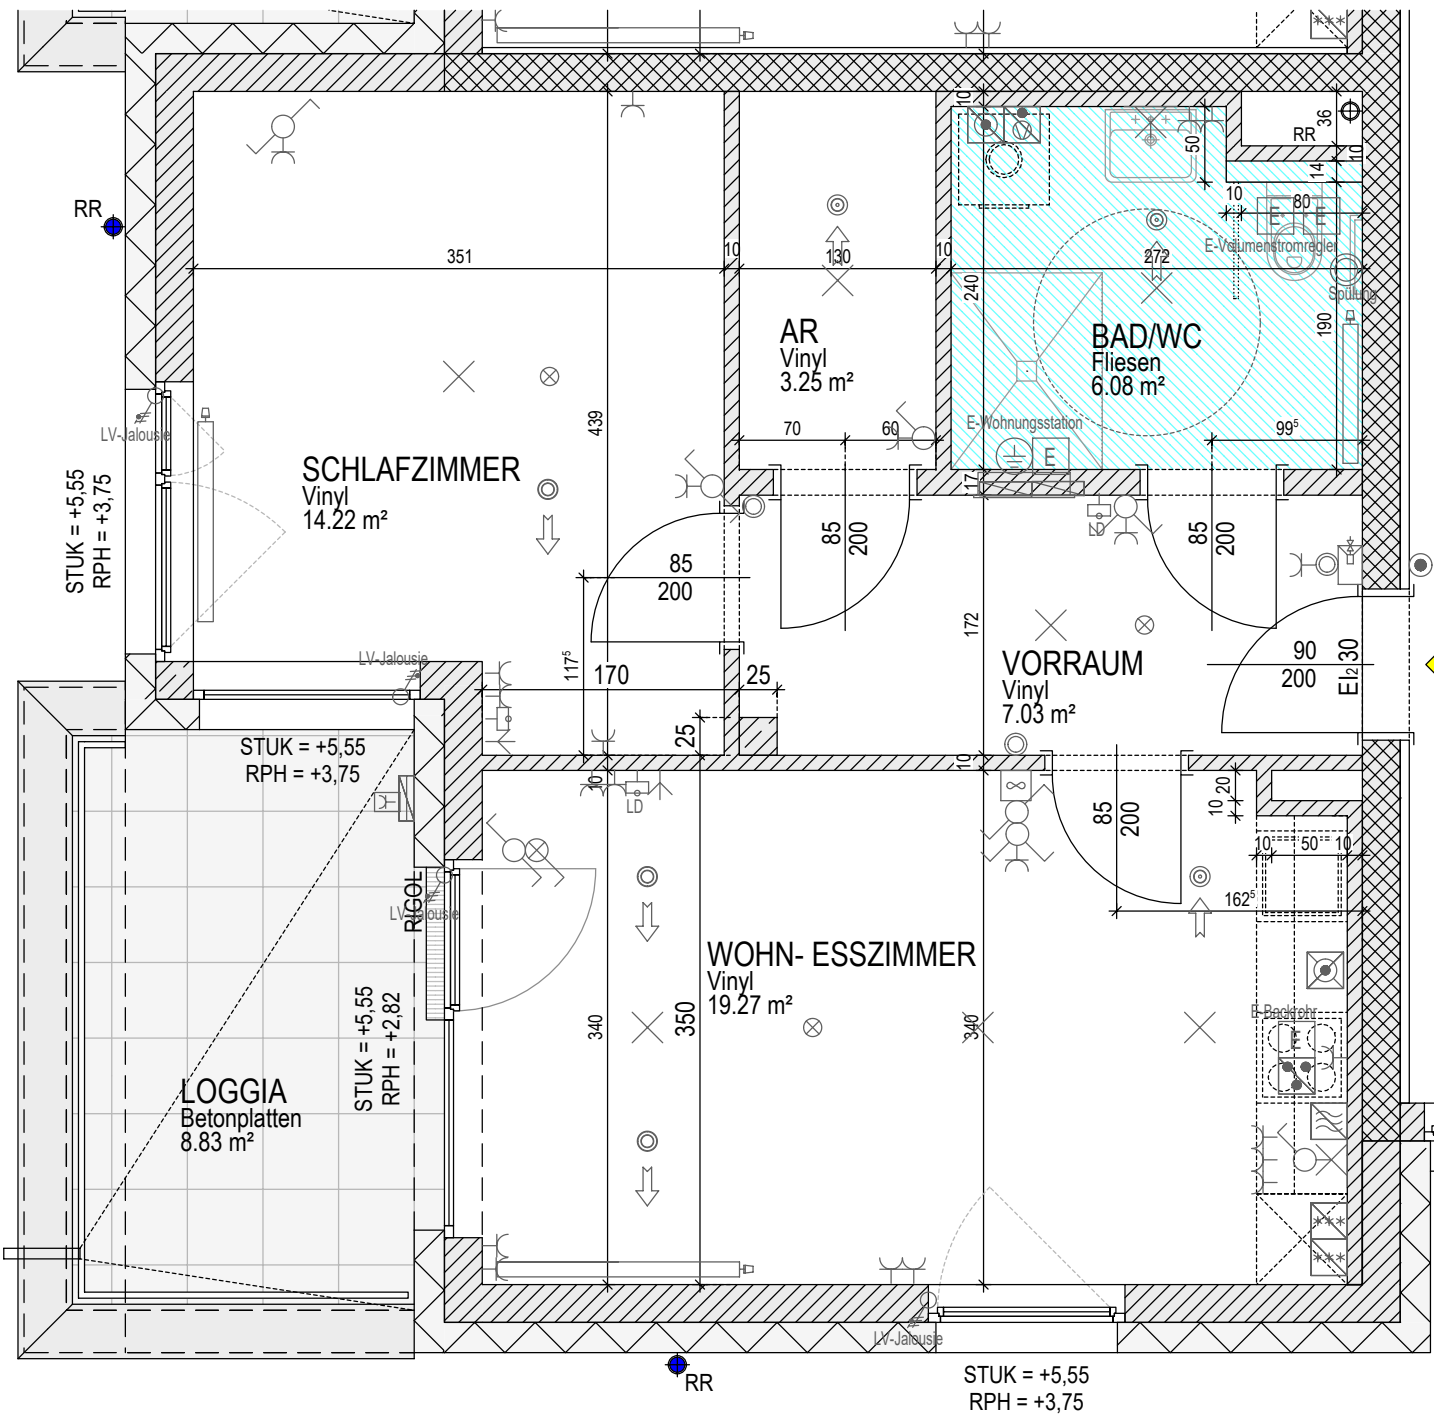

TOP 13

- Wandleuchte Außen
- Wandauslass
- Deckenauslass
- Klingeltaster
- Schuko-Steckdose 1-fach
- Schuko-Steckdose 2-fach waagr.
- Schuko-Steckdose mit Klappe
- Leerdose
- Ausschalter einpolig
- Ausschalter zweipolig
- Serienschalter
- Wechselschalter
- Taster
- Raumthermostat
- Anschluss E-Herd 400V
- E-Anschluss/Geräte
- Mikrowelle
- Geschirrspüler
- Kühlschrank
- Waschmaschine
- Trockner
- Potentialausgleich
- Leerverrohrung WC Spülung
- Leerverrohrung
- TV-Dose
- Rauchmelder
- Innensprechstelle
- Wohnungsverteiler
- Zu- bzw. Abluft
- Heizkörper
- Ziegel
- Schallschutzziegel
- Stahlbeton
- abgehängte Decke

TOP 13

1. OBERGESCHOSS

WOHNNUTZFLÄCHE	49,85 m²
LOGGIA	8,83 m²
PARTEIENKELLER	3,20 m²
PKW STELLPLATZ	1 Stk.