

Wohnen in Pressbaum Hauptstraße 63, 3021 Pressbaum




TIEFGARAGE

Änderungen infolge Behördenentscheidungen, hauswirtschaftlicher und konstruktiver Maßnahmen vorbehalten. Statistische und bauphysikalische Details sind nicht planfest. Die Wohnungs- und Risikogrößen sind ca-Angaben und können sich aufgrund der Detailplanung ändern. Einrichtung erfolgt i. Ausstattungsbeschreibung. Heizungsanschlüsse sind nicht maßgebend und scheitern nur die voraussichtliche Lage. Dieser Plan ist zum Anlegen von Einbaumöbeln nicht geeignet. Naturmaße nehmen!



K3

K plus 3 Architekten ZT GmbH
A-1170 Wien, Zähringergasse 20/1
T: +43 1 453 31 47 F: +43 1 453 31 48
FN 427267 i. offener Liquidation

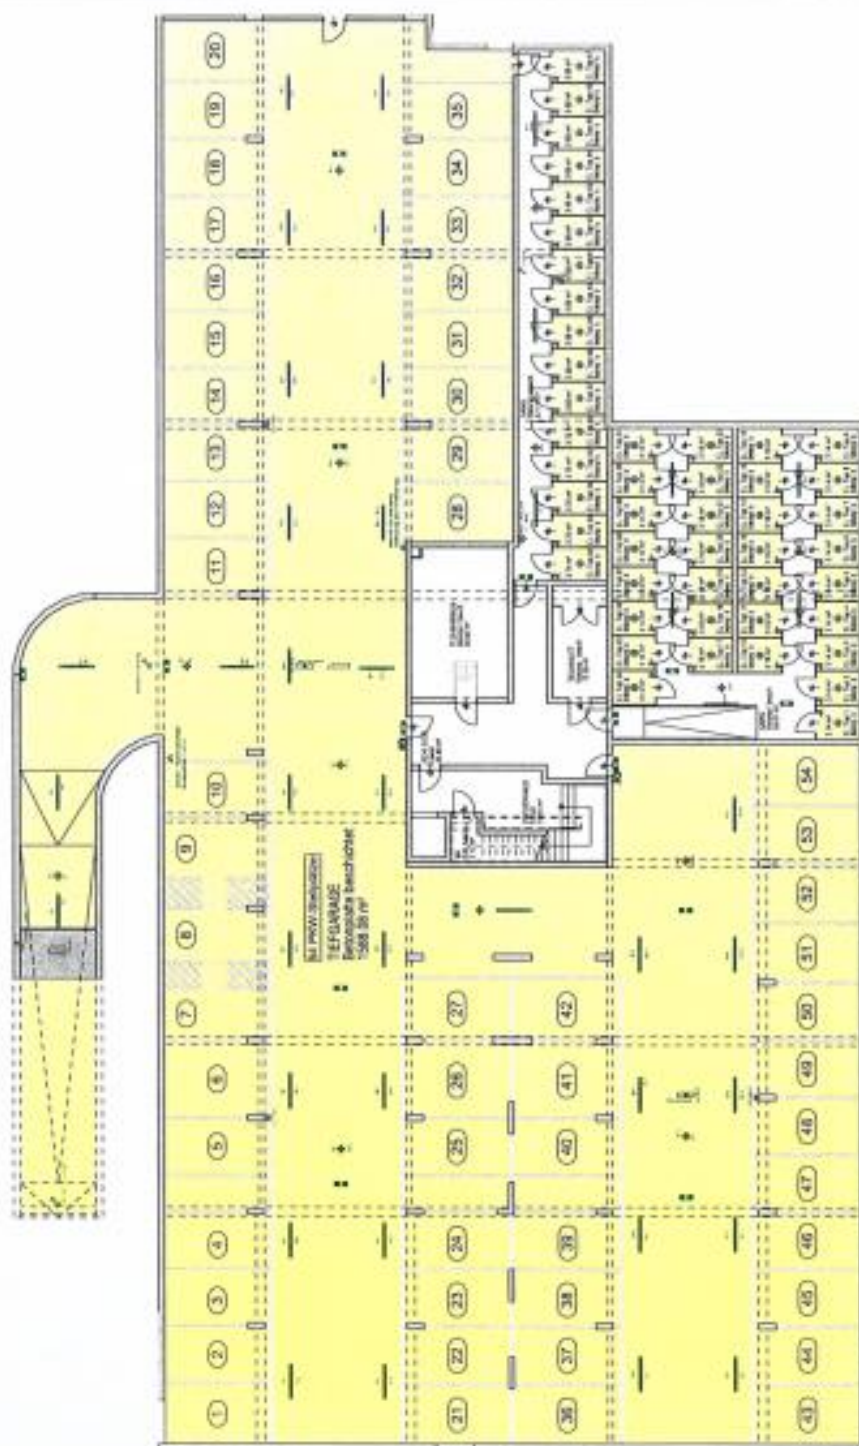

Bl. 1: 320 bei A4

Grundriss mit Abblendungsvorrichtung - Abblendung nicht enthalten

