
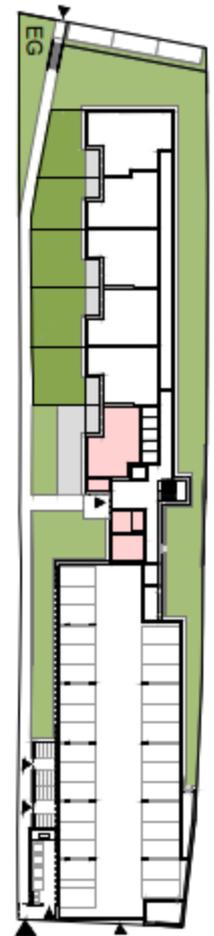


GEMEINSCHAFTS- UND NEBENRÄUME

WOHNHAUSANLAGE
SPILLERN
STOCKERAUER STR. 12

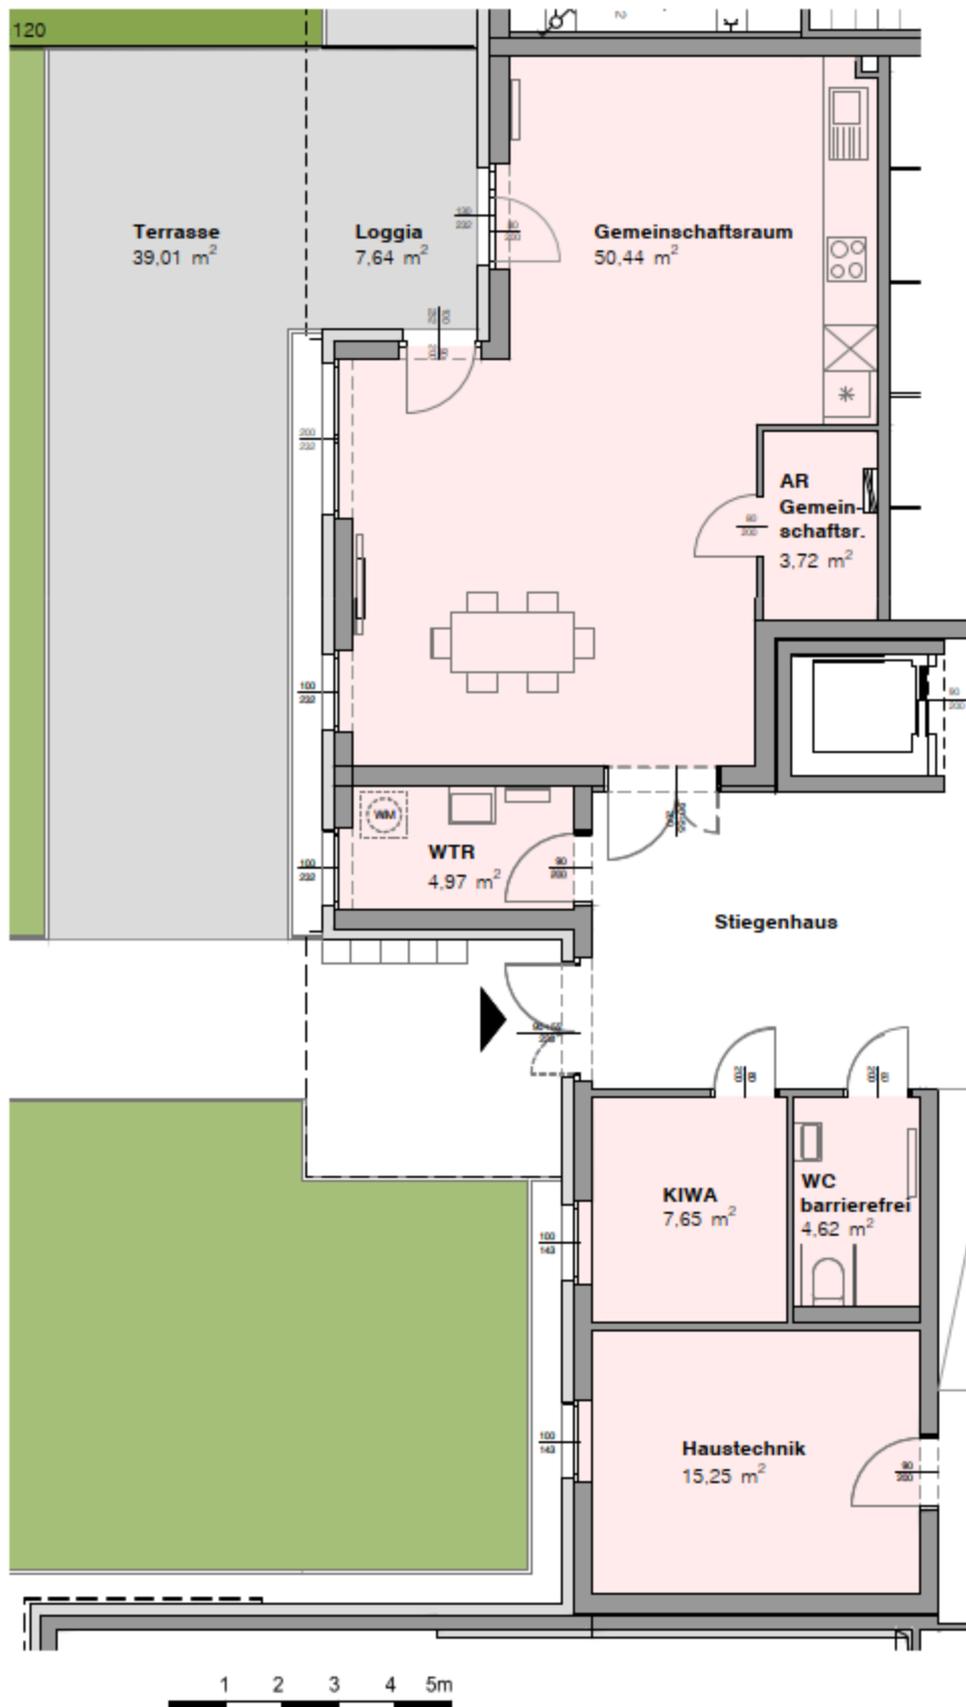

awp
awp architekten und ingenieure zt gmbh
Dr. Karl Renner-Gasse 8/701 3100 St. Pölten
T +43 2742 74190-0 awp@awp.at

STATUS	DATUM
PROSPEKT	13.12.2021
PLANNHALT	
GEMEINSCHAFTS- UND NEBENRÄUME	