

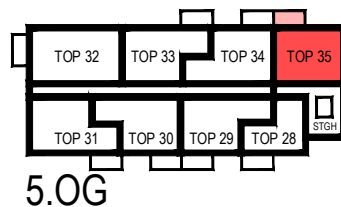


WOHNHAUSANLAGE BETREUTES WOHNEN KLOSTERNEUBURG GSCHWENDT 2A

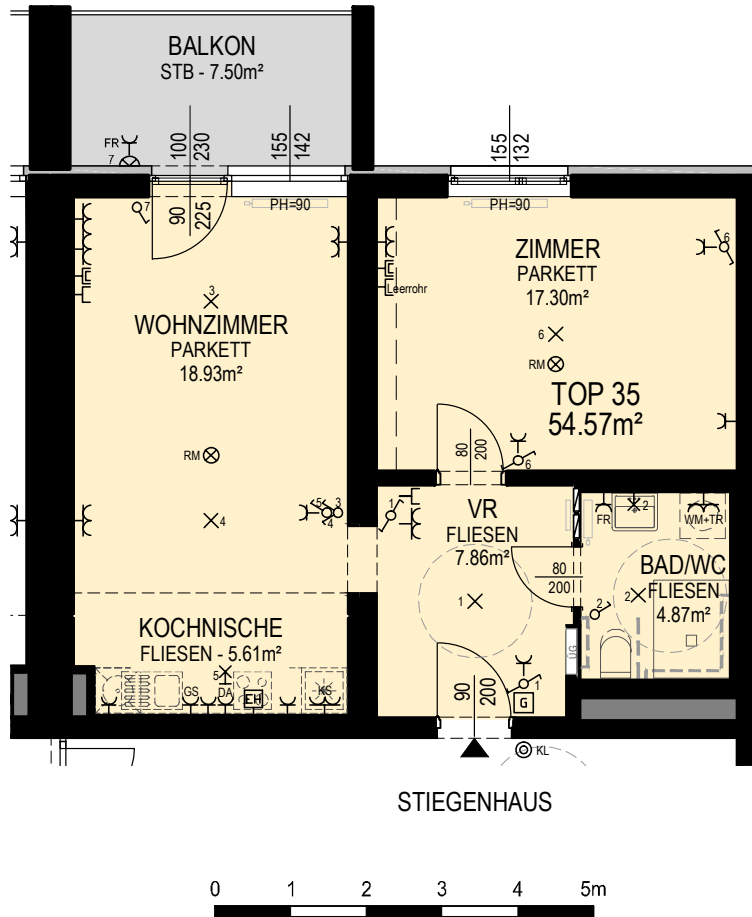

5.OG

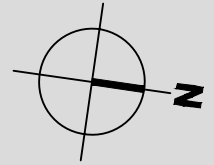

ELEKTRO LT.
STANDARD AUSSTATTUNG

LEGENDE

- PH Parapethöhe
- Y Schuko 1fach H=30
- Y Schuko 2fach H=30
- Y Schuko Arbeitsplatte Küche H=105
- Y Schuko Geschirrspüler H=30
- Y Schuko Kühlschrank H=10
- Y Schuko Dunstabzug H=200
- EH E-Herd-Anschluss H=30 +150cm Kabel
- FR Feuchtraum-Schuko Bad H=105
- WM Schuko Waschmaschine H=70
- TR Schuko Trockner H=70
- FR Feuchtraum-Schuko Balkon bzw. Terrasse H=30
- TV SAT-TV H=30
- Y Telefon / DSL-Internet H=30
- Y Leerrohr für Telefon / DSL-Internet H=30
- Y Schalter H=105
- Y Schalter mit Kontrolllicht H=105
- Y Wechselschalter H=105
- Y Wechselschalter mit Kontrolllicht H=105
- Y Doppelschalter H=105
- Y Taster H=105
- Y Klingeltaster H=105
- G Sprechstelle innen H=125
- X Auslass für Deckenleuchte
- X Auslass für Wandleuchte
- X Auslass für Arbeitsplattenbeleuchtung Küche H=160
- X Auslass für Spiegelleuchte Bad H=180
- W Wandleuchte
- RM Rauchmelder batteriebetrieben
- UK Elektroverteiler UK=125
- UG Übergabestation UK=80

DATUM 2016-12-09	Zutechniker gemäch. modell bearbeitet architekten wallner & partner 3100 st. pölten, josefstraße 3
MASSSTAB 1:100	autor +43 2742 / 741 93 - 0 signatur +43 2742 / 741 93 - 30 mail c-wp@wallner.at
STATUS BESTAND	
PLANINHALT TOP 35 WNFL: 54.57m² BALKON: 7.50m²	