


Top 4 = 81,81 m²

Haus 1 - DACHGESCHOSS

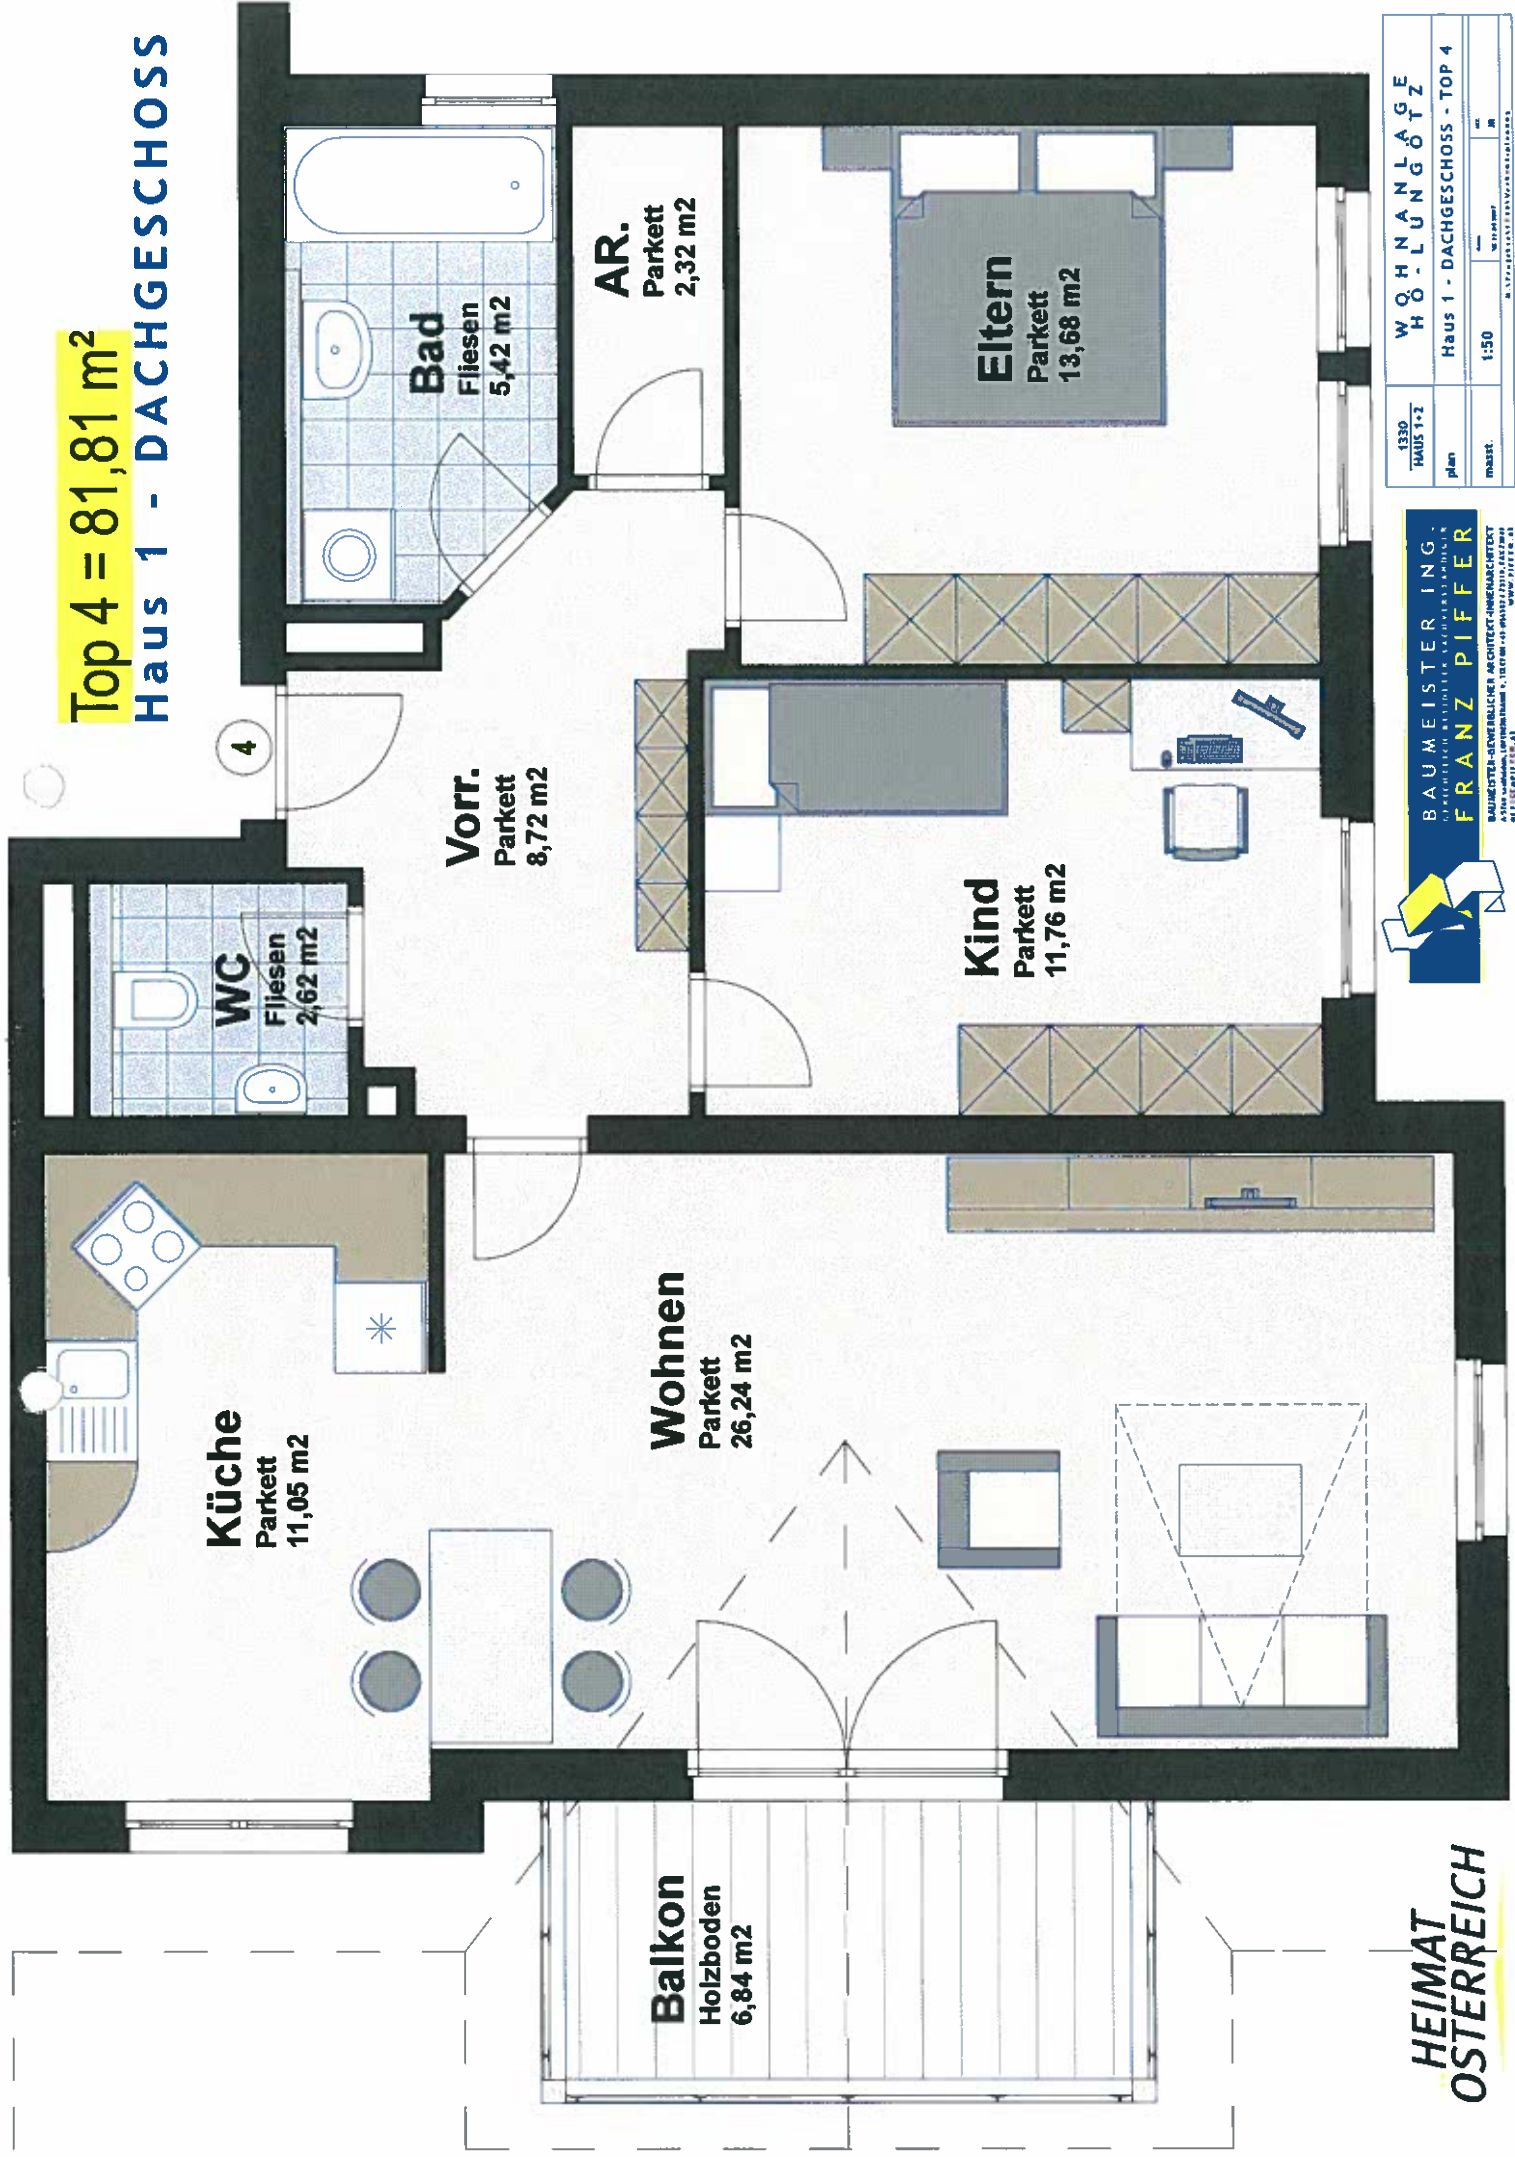

HEIMAT
OSTERREICH

BAUMEISTERING.
ARCHITECTUR UND INTERIÖR
FRANZ PIFFER
BAUMEISTER-GENEBLICHE ARCHITEKT-INGENIEURTEXT
VERGLEICHENDE ARCHITEKTUR UND INTERIÖR
PFIFFER & PFIFFER

1330	W O H N A N L A G E
HAUS 1+2	H Ö - L U N G Ö T Z
plan	Haus 1 - DACHGESCHOSS - TOP 4
MASSSTAB	1:50
DATE	10.11.2017
DRUCK	10.11.2017