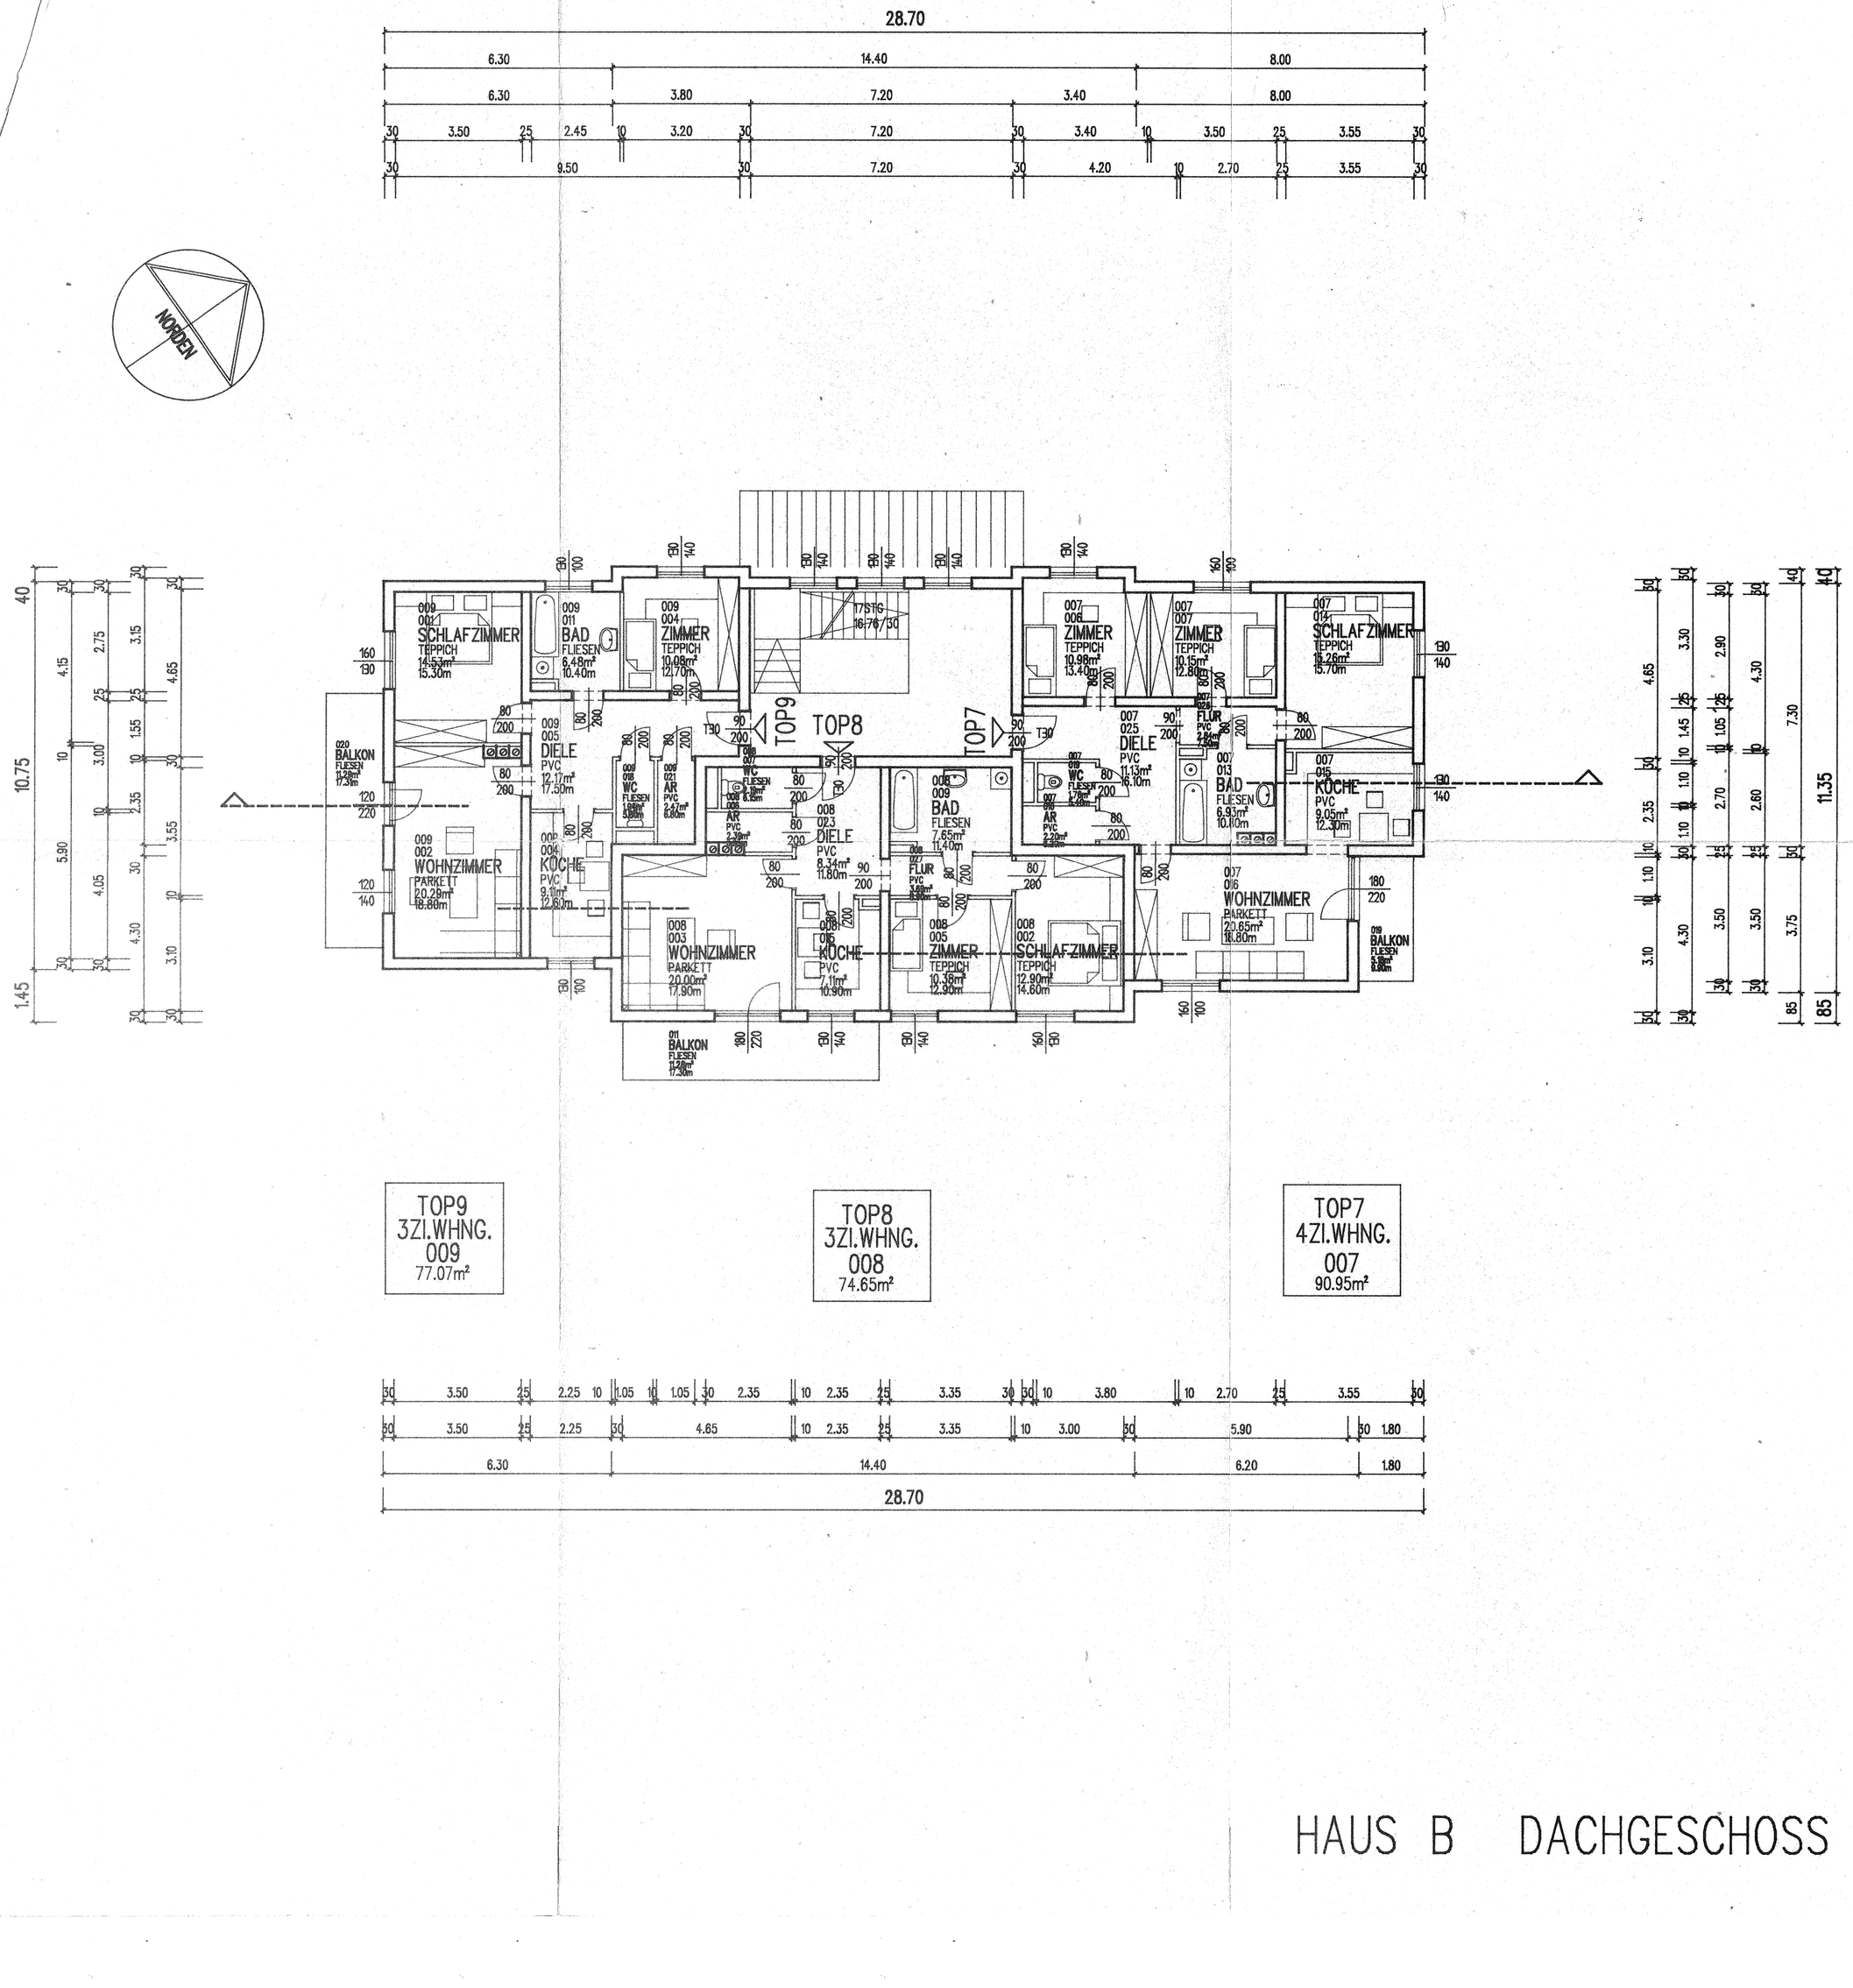

HAUS B DACHGESCHOSS