


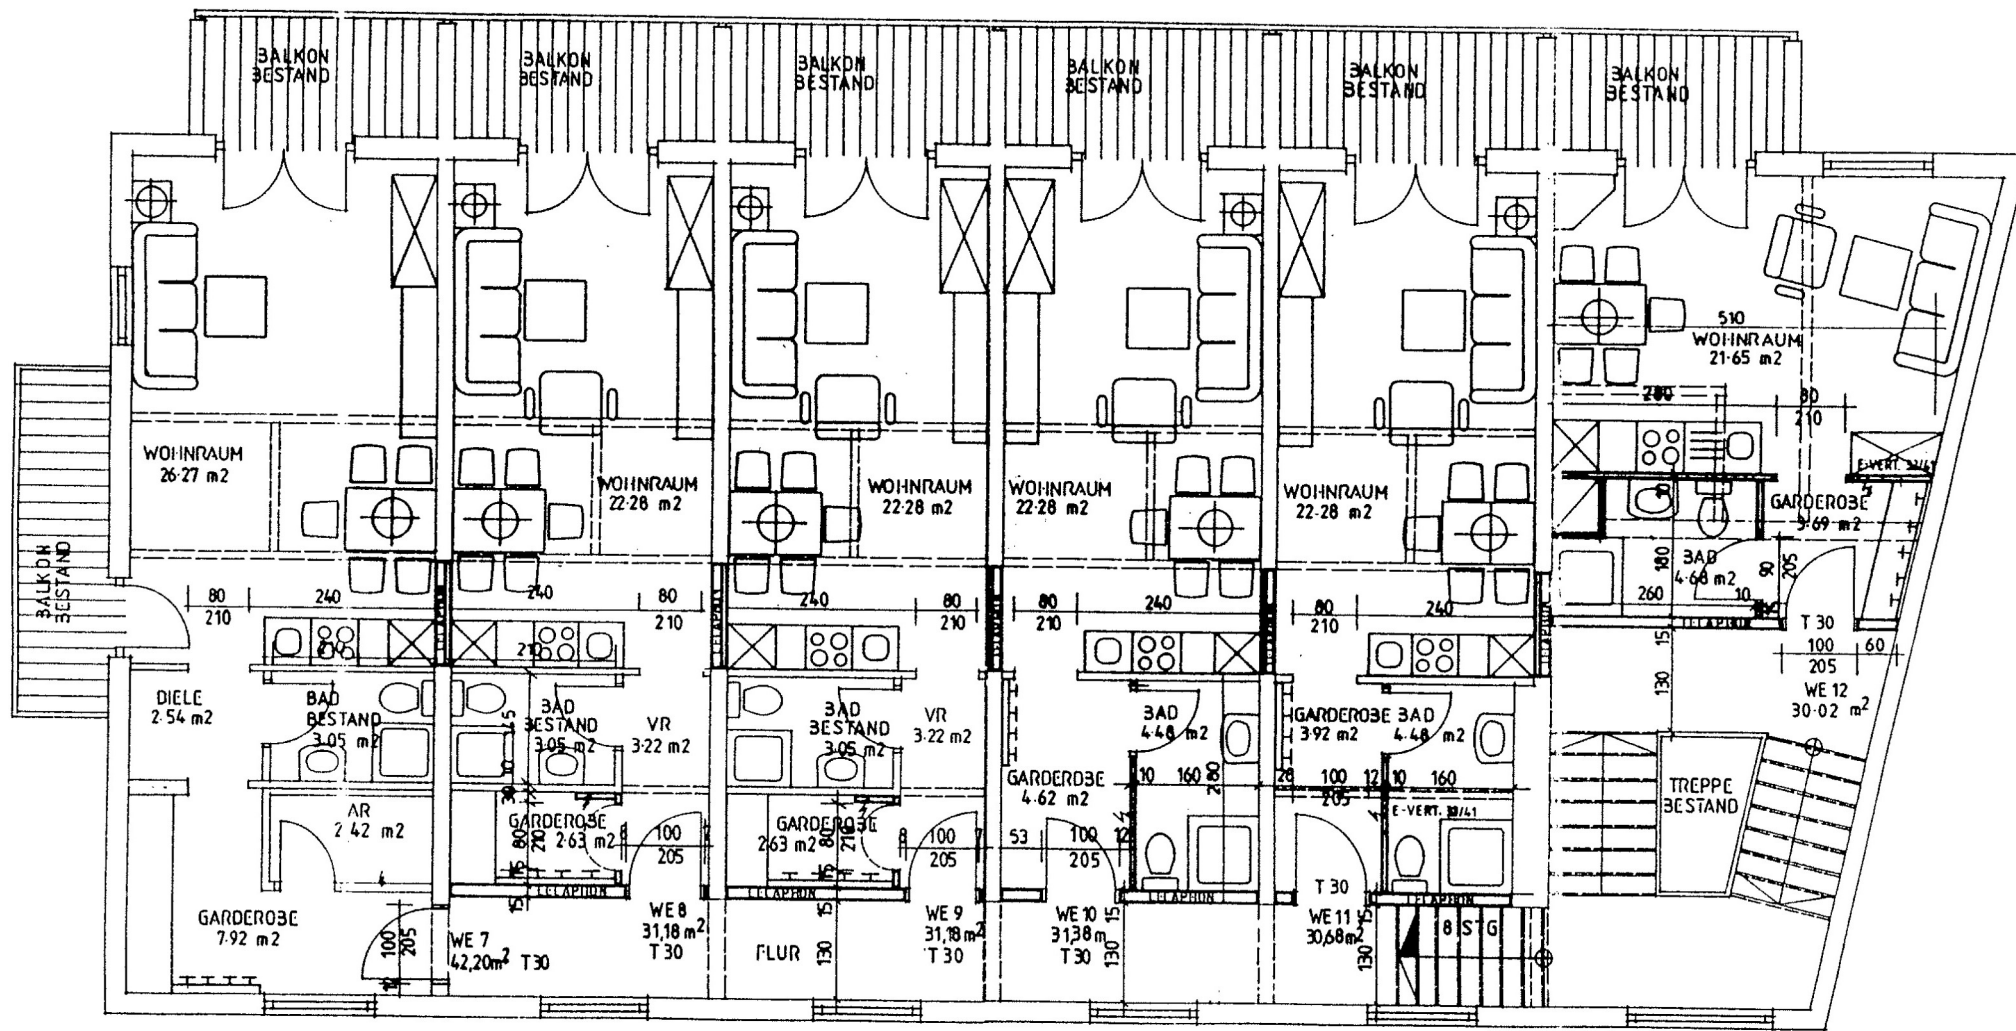

**Umbau Hotel Neuwirt
zu einem Wohnheim
OBERGESCHOSS 1:100**



ARCHITEKT DIPL. ING. ERICH MAYR

STAATLICH BEFUGTER UND BEEIDETER ZIVILTECHNIKER
5760 SAALFELDEN, LOFERER STR. 17 - TELEFON 06582/2189