


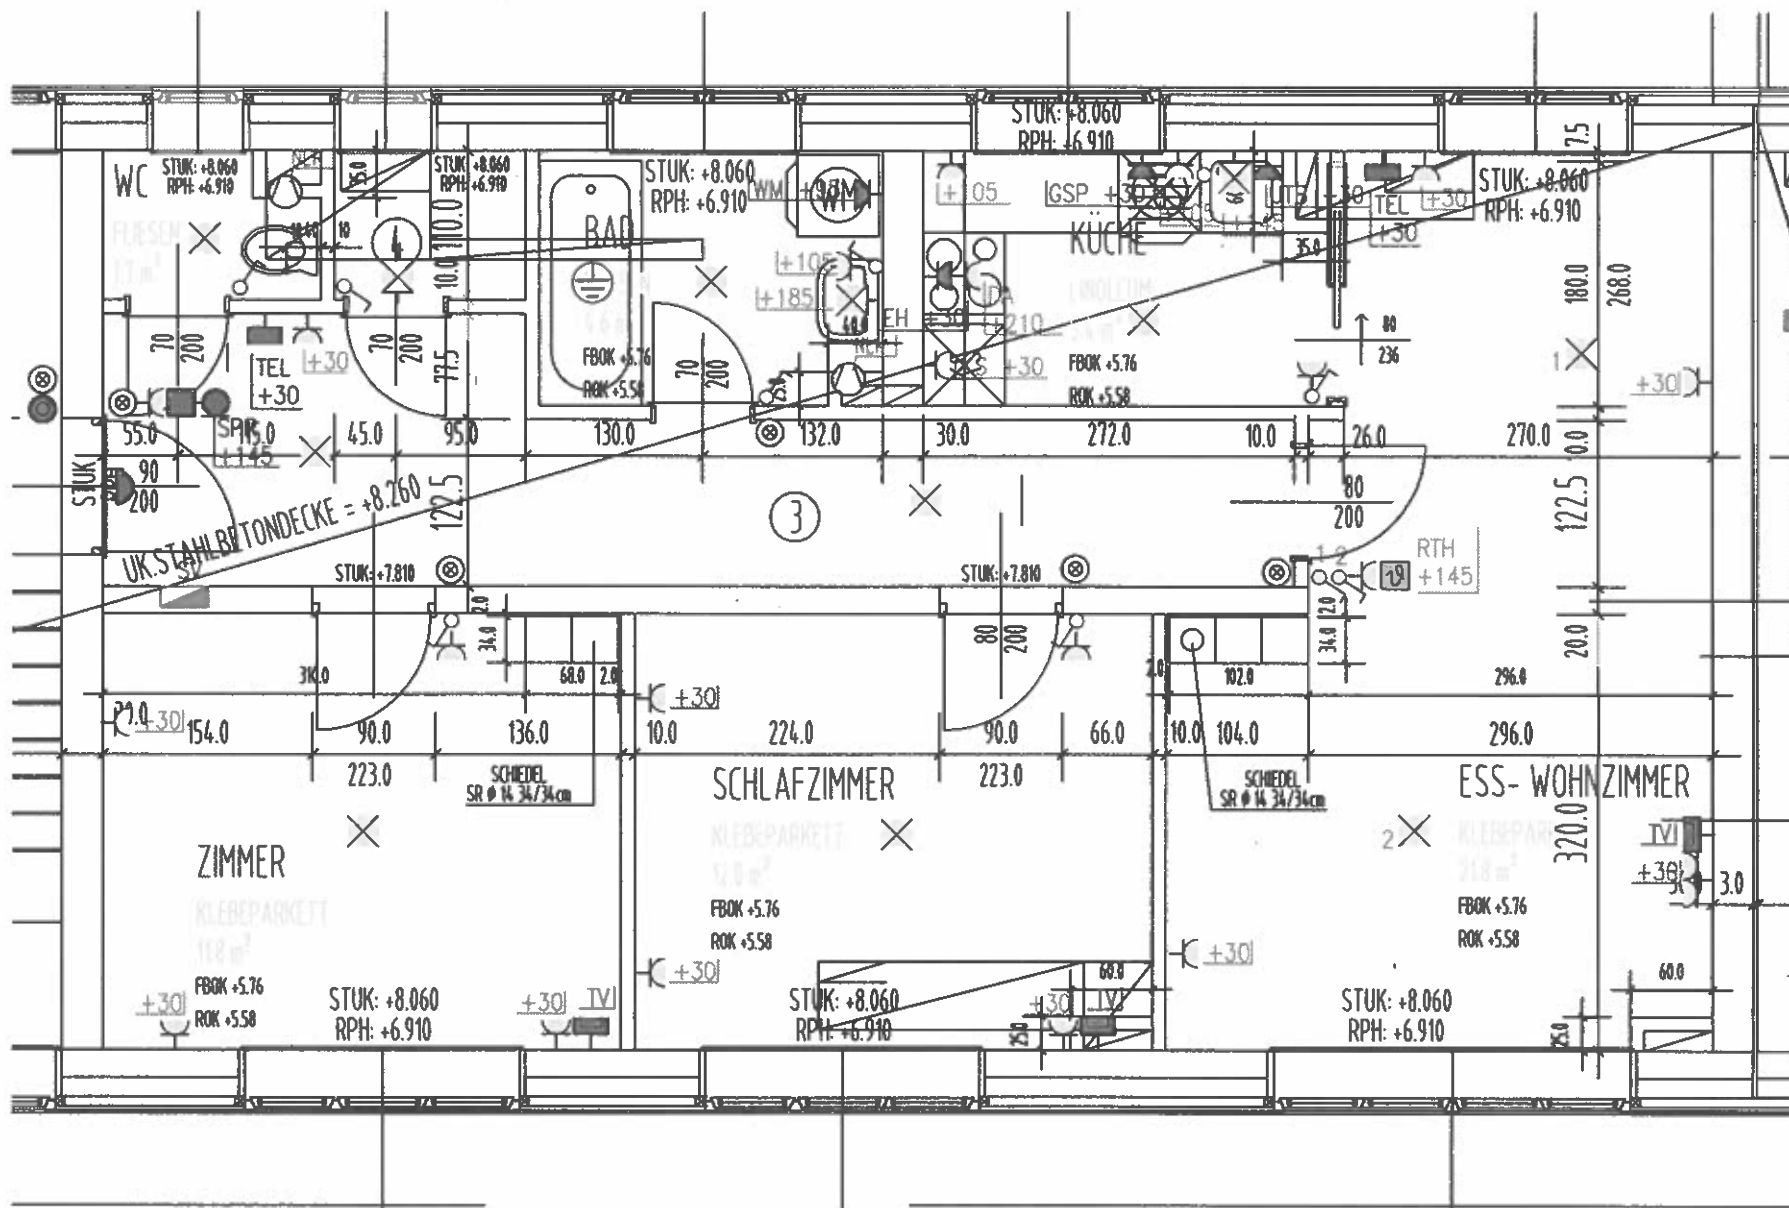

Dachgeschoß Top 16

Ohne Maßstab !!



ETS ELEKTROTECHNIK
CLAUS SALZMANN
5760 SAALFELDEN

BAUHERR:

Heimat Österreich
Wohnbaugesellschaft

OBJEKT: WHA Pfarrwerfen

PLANTITEL: Wohnungsplan