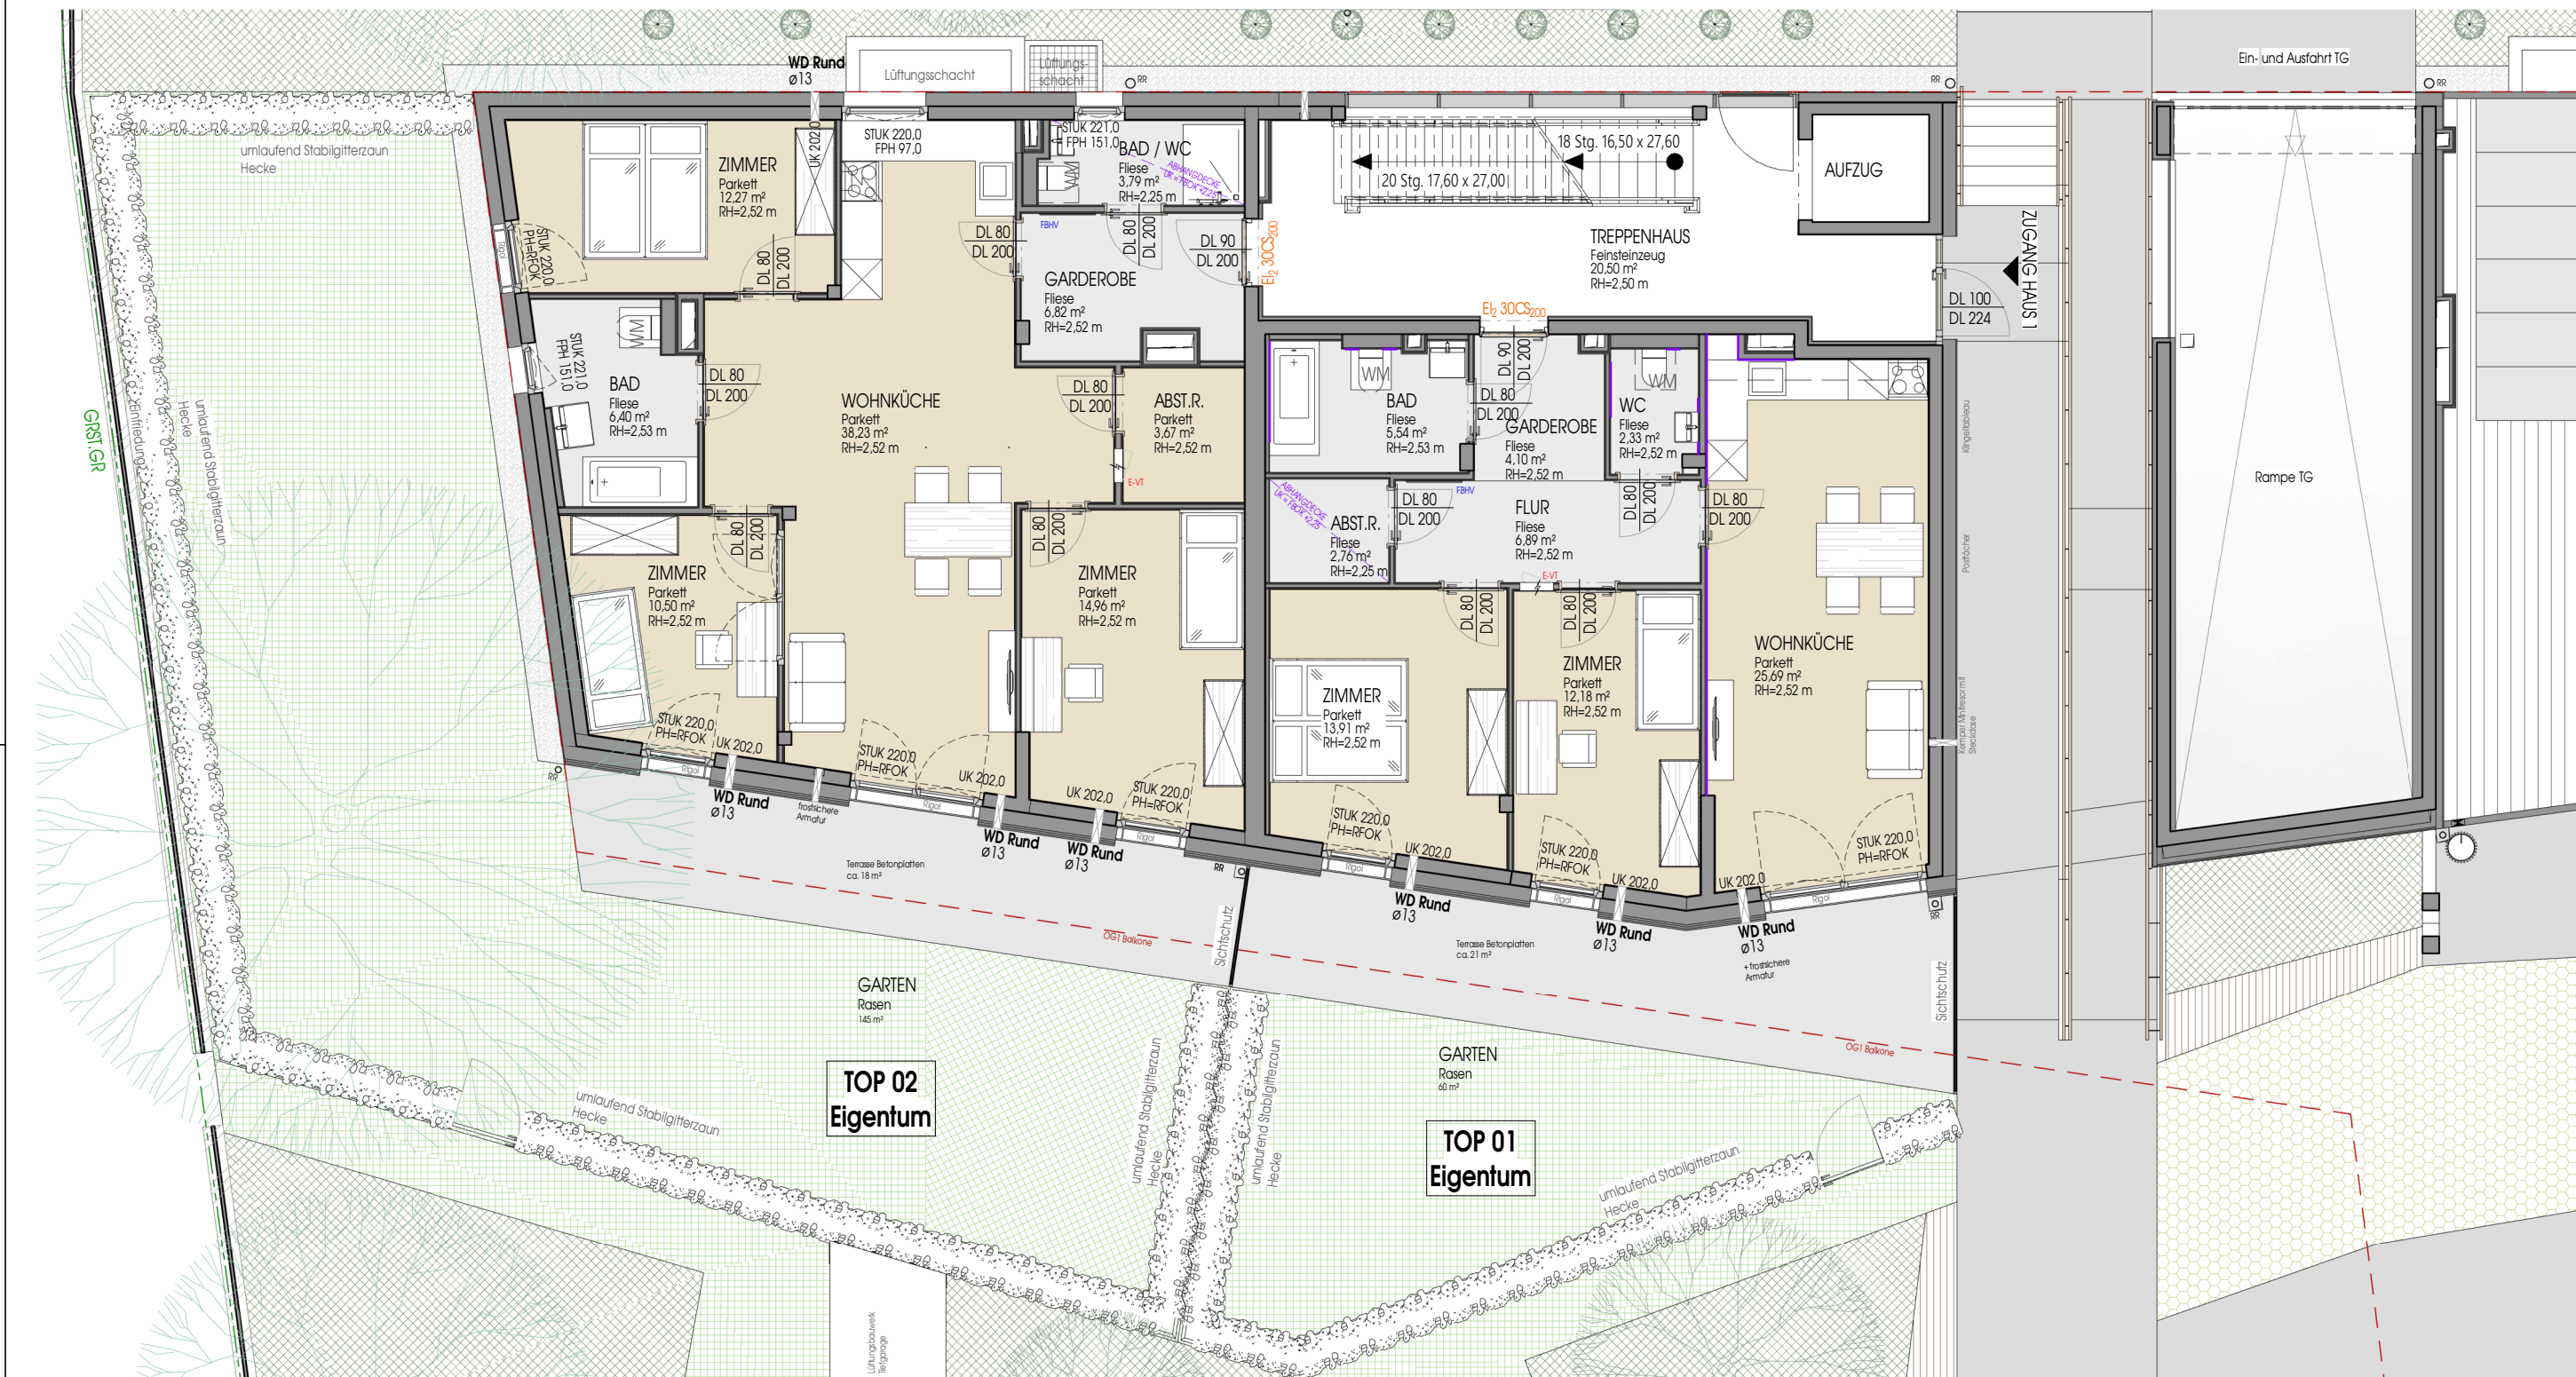


— Trockenbaueinlagen

HEIMAT
ÖSTERREICH

Dieser Verkaufsplan dient der bildhaften Veranschaulichung der zu errichtenden Objekte samt Einrichtungsvorschlag. Dargestellte Einrichtungsgegenstände sind unverbindliche Vorschläge und auch nicht Vertragsgrundlage. Elektroverteilung sind immer vom Vorraum, Gang oder Abstellraum zu bedienen. Für die Einrichtung gilt es Natuomaß zu nehmen. Planmaße sind Rohbaumaße. Bei Auslegungsfällen ist die Bau- und Ausstattungsbeschreibung maßgeblich. Geringfügige Flächenabweichungen aufgrund technischer oder behördlicher Erfordernisse können nicht ausgeschlossen werden.

Haus 1 - Erdgeschoß

DATUM:
10.06.2026

MASSSTAB:
1:100

Übersichtsplan


PLAN-NR.:
151-1.20

PROJEKT-NR.:
2025-103


BAUVORHABEN: WOHNBAU
BVH 8140 Haunspergstraße
PLANINHALT: Verkaufsplan M 1:100
Haus 1 - Erdgeschoß

MARIUS
ZIVILTECHNIKER

0.420 m * 0.297 m = 0.125 m²

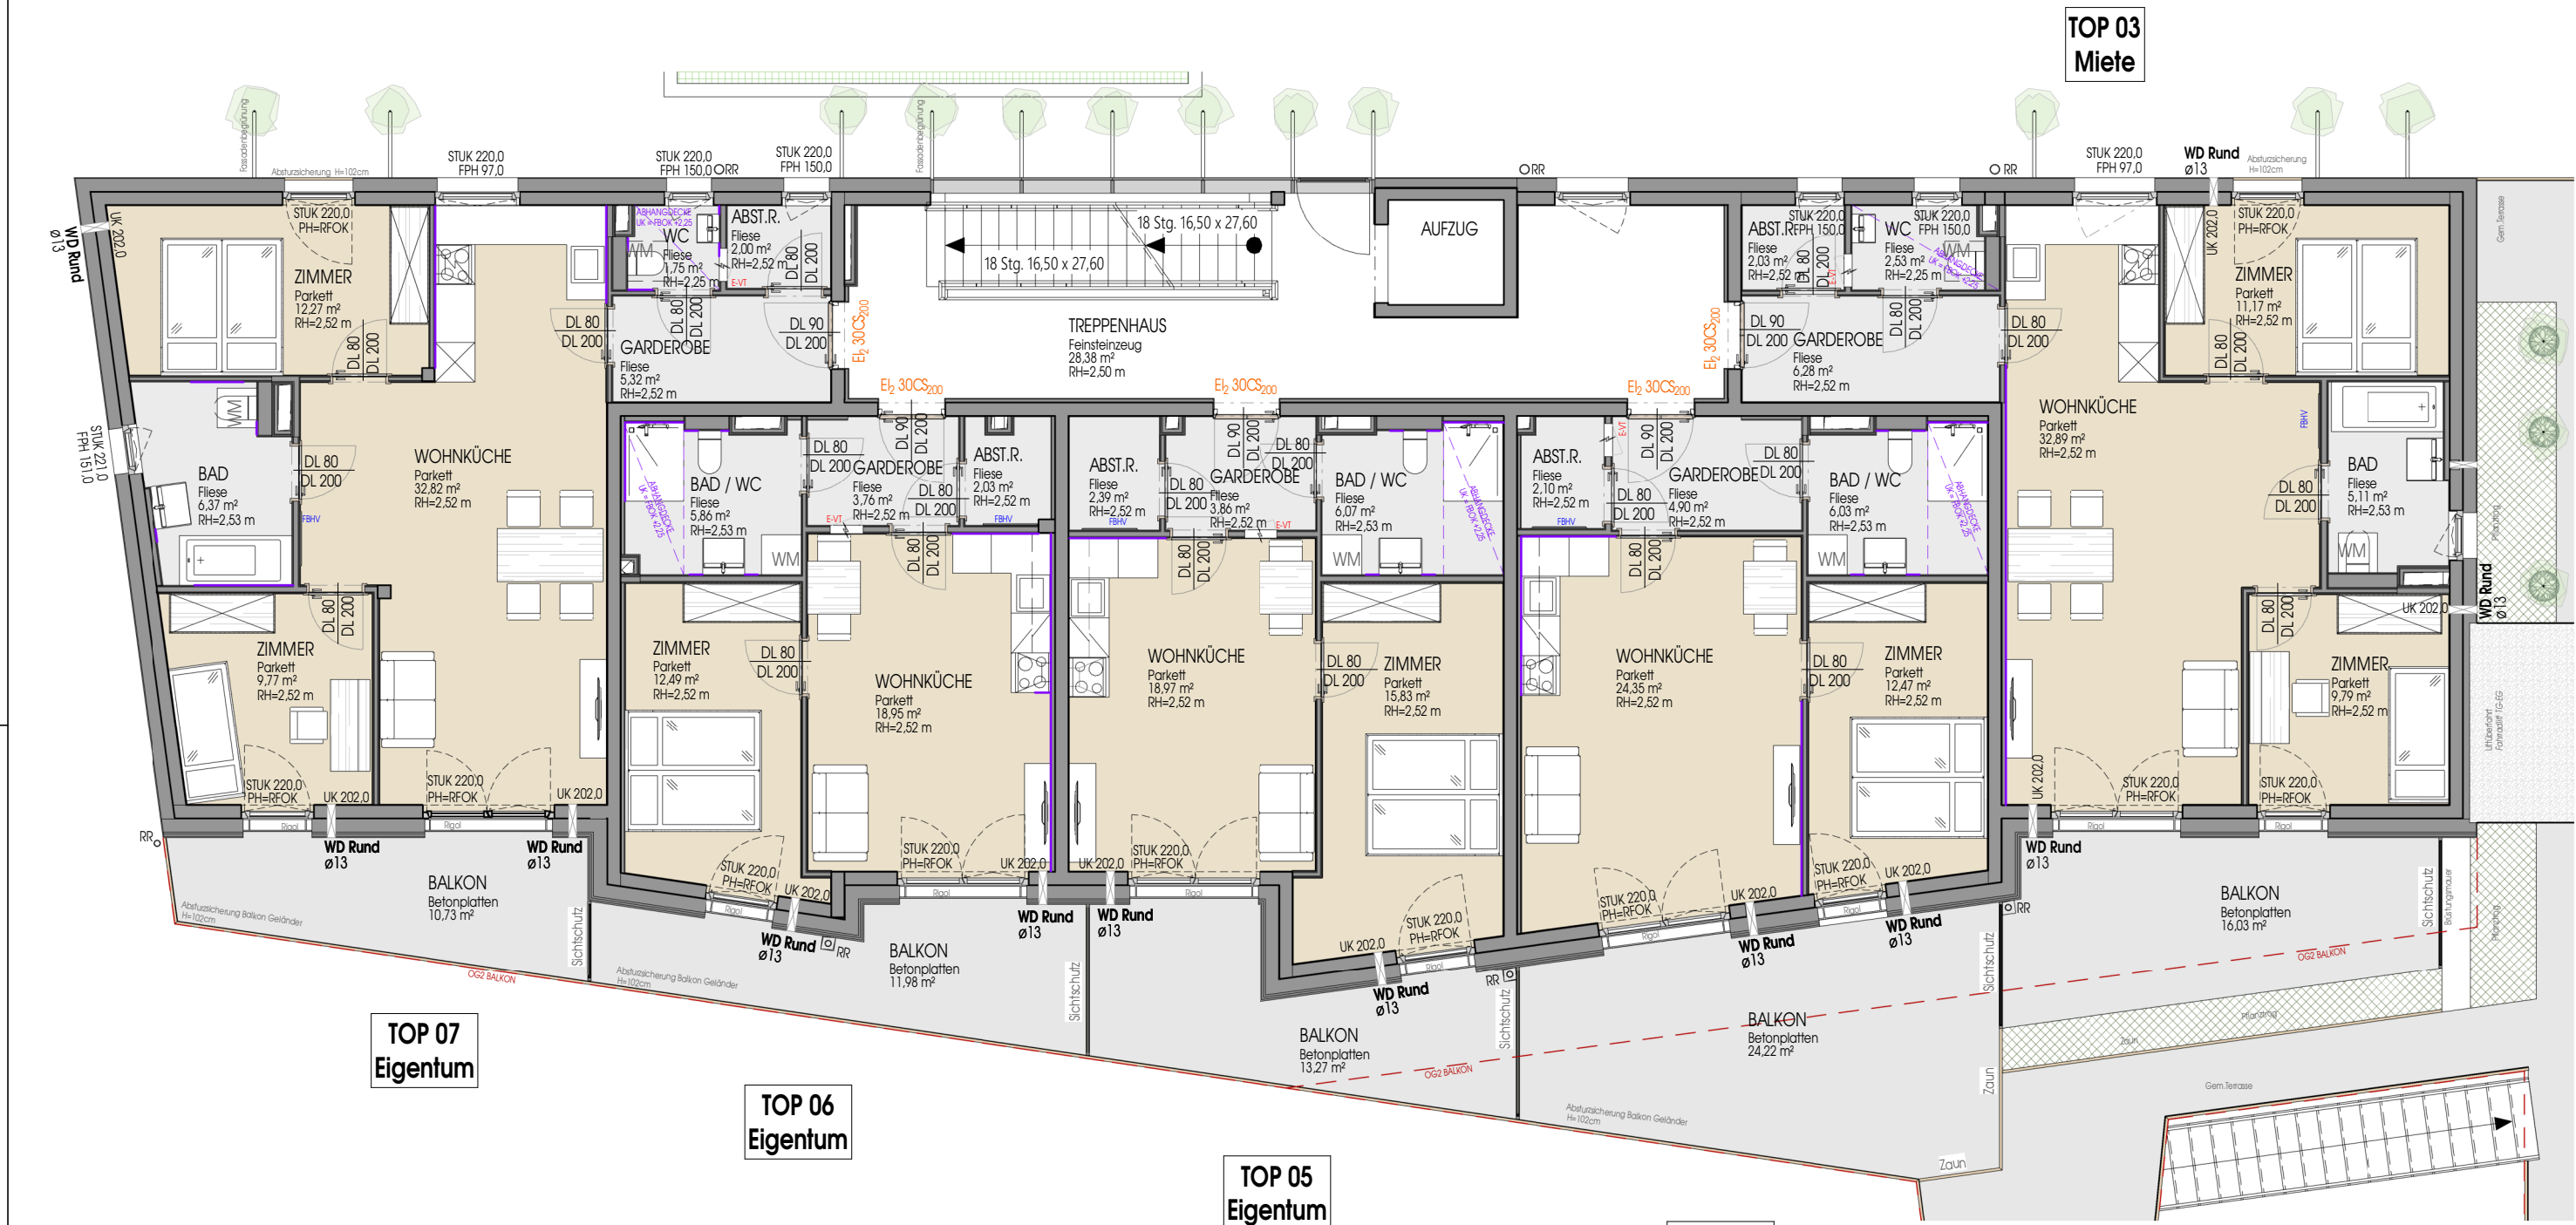



TOP 08
Miete

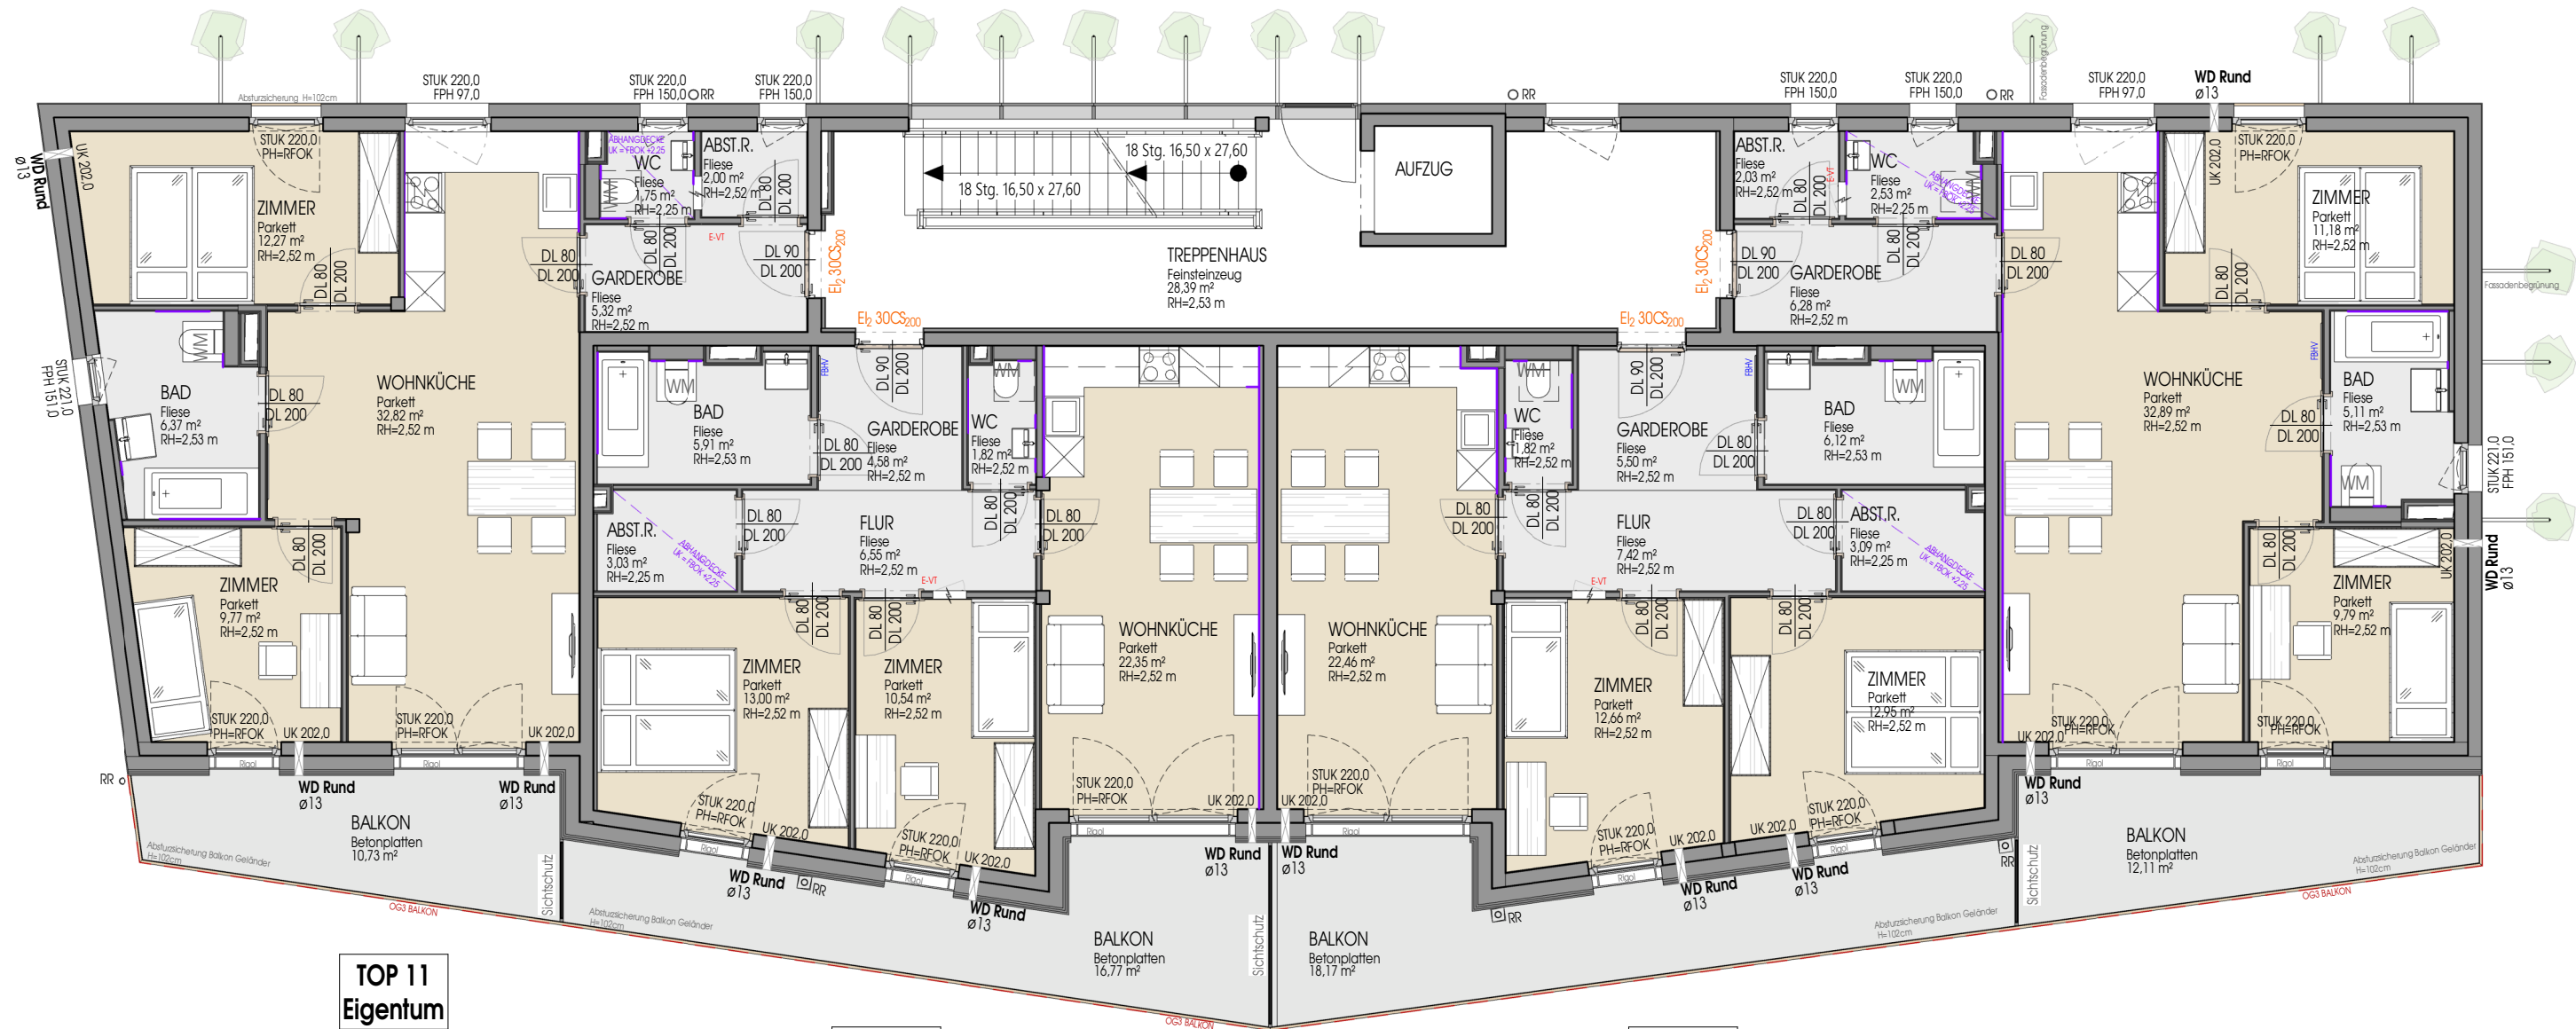

TOP 11
Eigentum

TOP 10
Eigentum

TOP 09
Eigentum

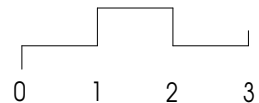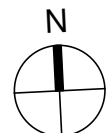

Trockenbaueinlagen

HEIMAT
ÖSTERREICH

Dieser Verkaufsplan dient der bildhaften Veranschaulichung der zu errichtenden Objekte samt Einrichtungsvorschlag. Dargestellte Einrichtungsgegenstände sind unverbindliche Vorschläge und auch nicht Vertragsgrundlage. Elektroverteilung sind immer vom Vorraum, Gang oder Abstellraum zu bedienen. Für die Einrichtung gilt es Naturnuß zu nehmen. Planmaße sind Rohbaumaße. Bei Auslegungsfällen ist die Bau- und Ausstattungsbeschreibung maßgeblich. Geringfügige Flächenabweichungen aufgrund technischer oder behördlicher Erfordernisse können nicht ausgeschlossen werden.

Haus 1 - 2.Obergeschoß

DATUM:
10.06.2026

MASSSTAB:
1:100

Übersichtsplan

PLAN-NR.:
151-1.22

PROJEKT-NR.:
2025-103

BAUVORHABEN: WOHNBAU
BVH 8140 Haunspergstraße
Verkaufsplan M 1:100
Haus 1 - 2.Obergeschoß

MARIUS
ZIVILTECHNIKER

0.420 m * 0.297 m = 0.125 m²



TOP 12
Miete



TOP 15
Eigentum

TOP 14
Eigentum

TOP 13
Eigentum

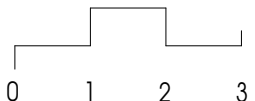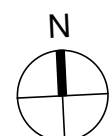

Trockenbaueinlagen

HEIMAT
ÖSTERREICH

Dieser Verkaufsplan dient der bildhaften Veranschaulichung der zu errichtenden Objekte samt Einrichtungsvorschlag. Dargestellte Einrichtungsgegenstände sind unverbindliche Vorschläge und auch nicht Vertragsgrundlage. Elektroverteiler sind immer vom Vorraum, Gang oder Abstellraum zu bedienen. Für die Einrichtung gilt es Naturmaß zu nehmen. Planmaße sind Rohbaumaße. Bei Auslegungsfragen ist die Bau- und Ausstattungsbeschreibung maßgeblich. Geringfügige Flächenabweichungen aufgrund technischer oder behördlicher Erfordernisse können nicht ausgeschlossen werden.

Haus 1 - 3.Obergeschoß

DATUM:
10.06.2026

MASSSTAB:
1:100

Übersichtsplan

PLAN-NR.:
151-1.23




PROJEKT-NR.:
2025-103

BAUVORHABEN: WOHNBAU
BVH 8140 Haunspergstraße

PLANINHALT: Verkaufsplan M 1:100
Haus 1 - 3.Obergeschoß

MARIUS
ZIVILTECHNIKER

0.420 m * 0.297 m = 0.125 m²

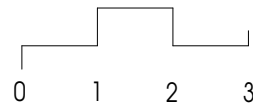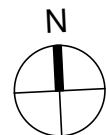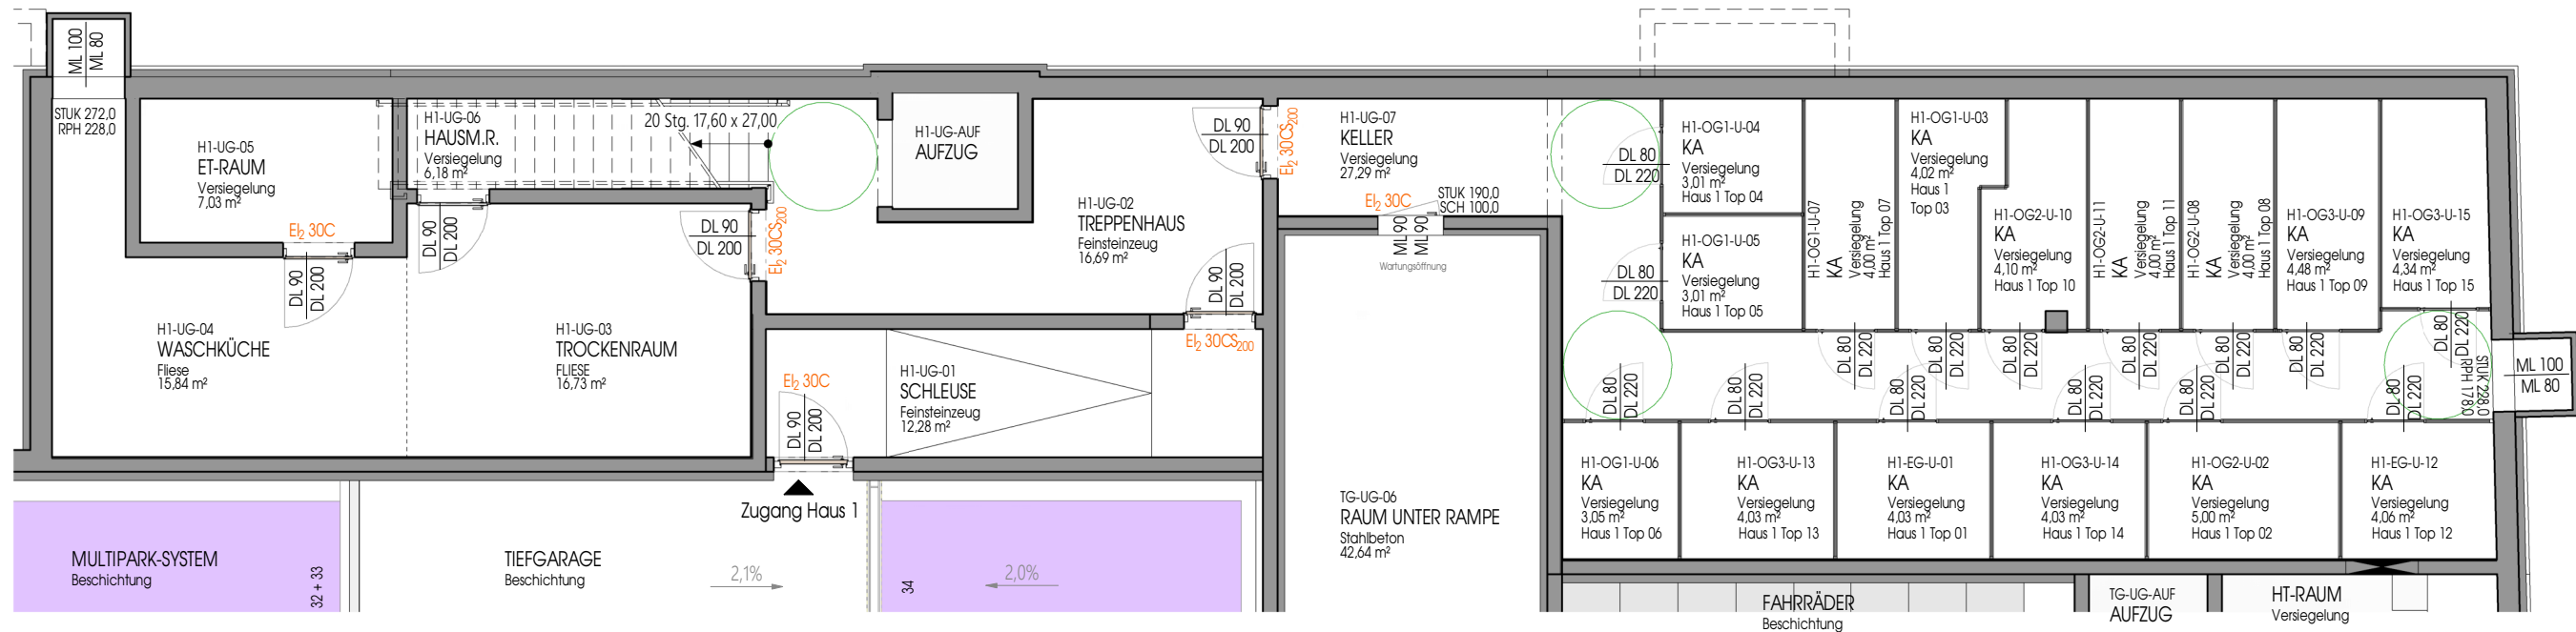

HEIMAT
ÖSTERREICH

Dieser Verkaufsplan dient der bildhaften Veranschaulichung der zu errichtenden Objekte samt Einrichtungsvorschlag. Dargestellte Einrichtungsgegenstände sind unverbindliche Vorschläge und auch nicht Vertragsgrundlage. Elektroverteiler sind immer vom Vorraum, Gang oder Abstellraum zu bedienen. Für die Einrichtung gilt es Naturnuß zu nehmen. Planmaße sind Rohbaumaße. Bei Auslegungsfragen ist die Bau- und Ausstattungsbeschreibung maßgeblich. Geringfügige Flächenabweichungen aufgrund technischer oder behördlicher Erfordernisse können nicht ausgeschlossen werden.

Haus 1 - TG Kellerabteile

DATUM:
19.05.2026

MASSSTAB:
1:100

Übersichtsplan

PLAN-NR.:
151-1.30

PROJEKT-NR.:
2025-103

BAUVORHABEN: WOHNBAU
BVH 8140 Haunspergstraße
PLANINHALT: Verkaufsplan M 1:100
Haus 1 - TG Kellerabteile

MARIUS
ZIVILTECHNIKER

0.420 m * 0.297 m = 0.125 m²