
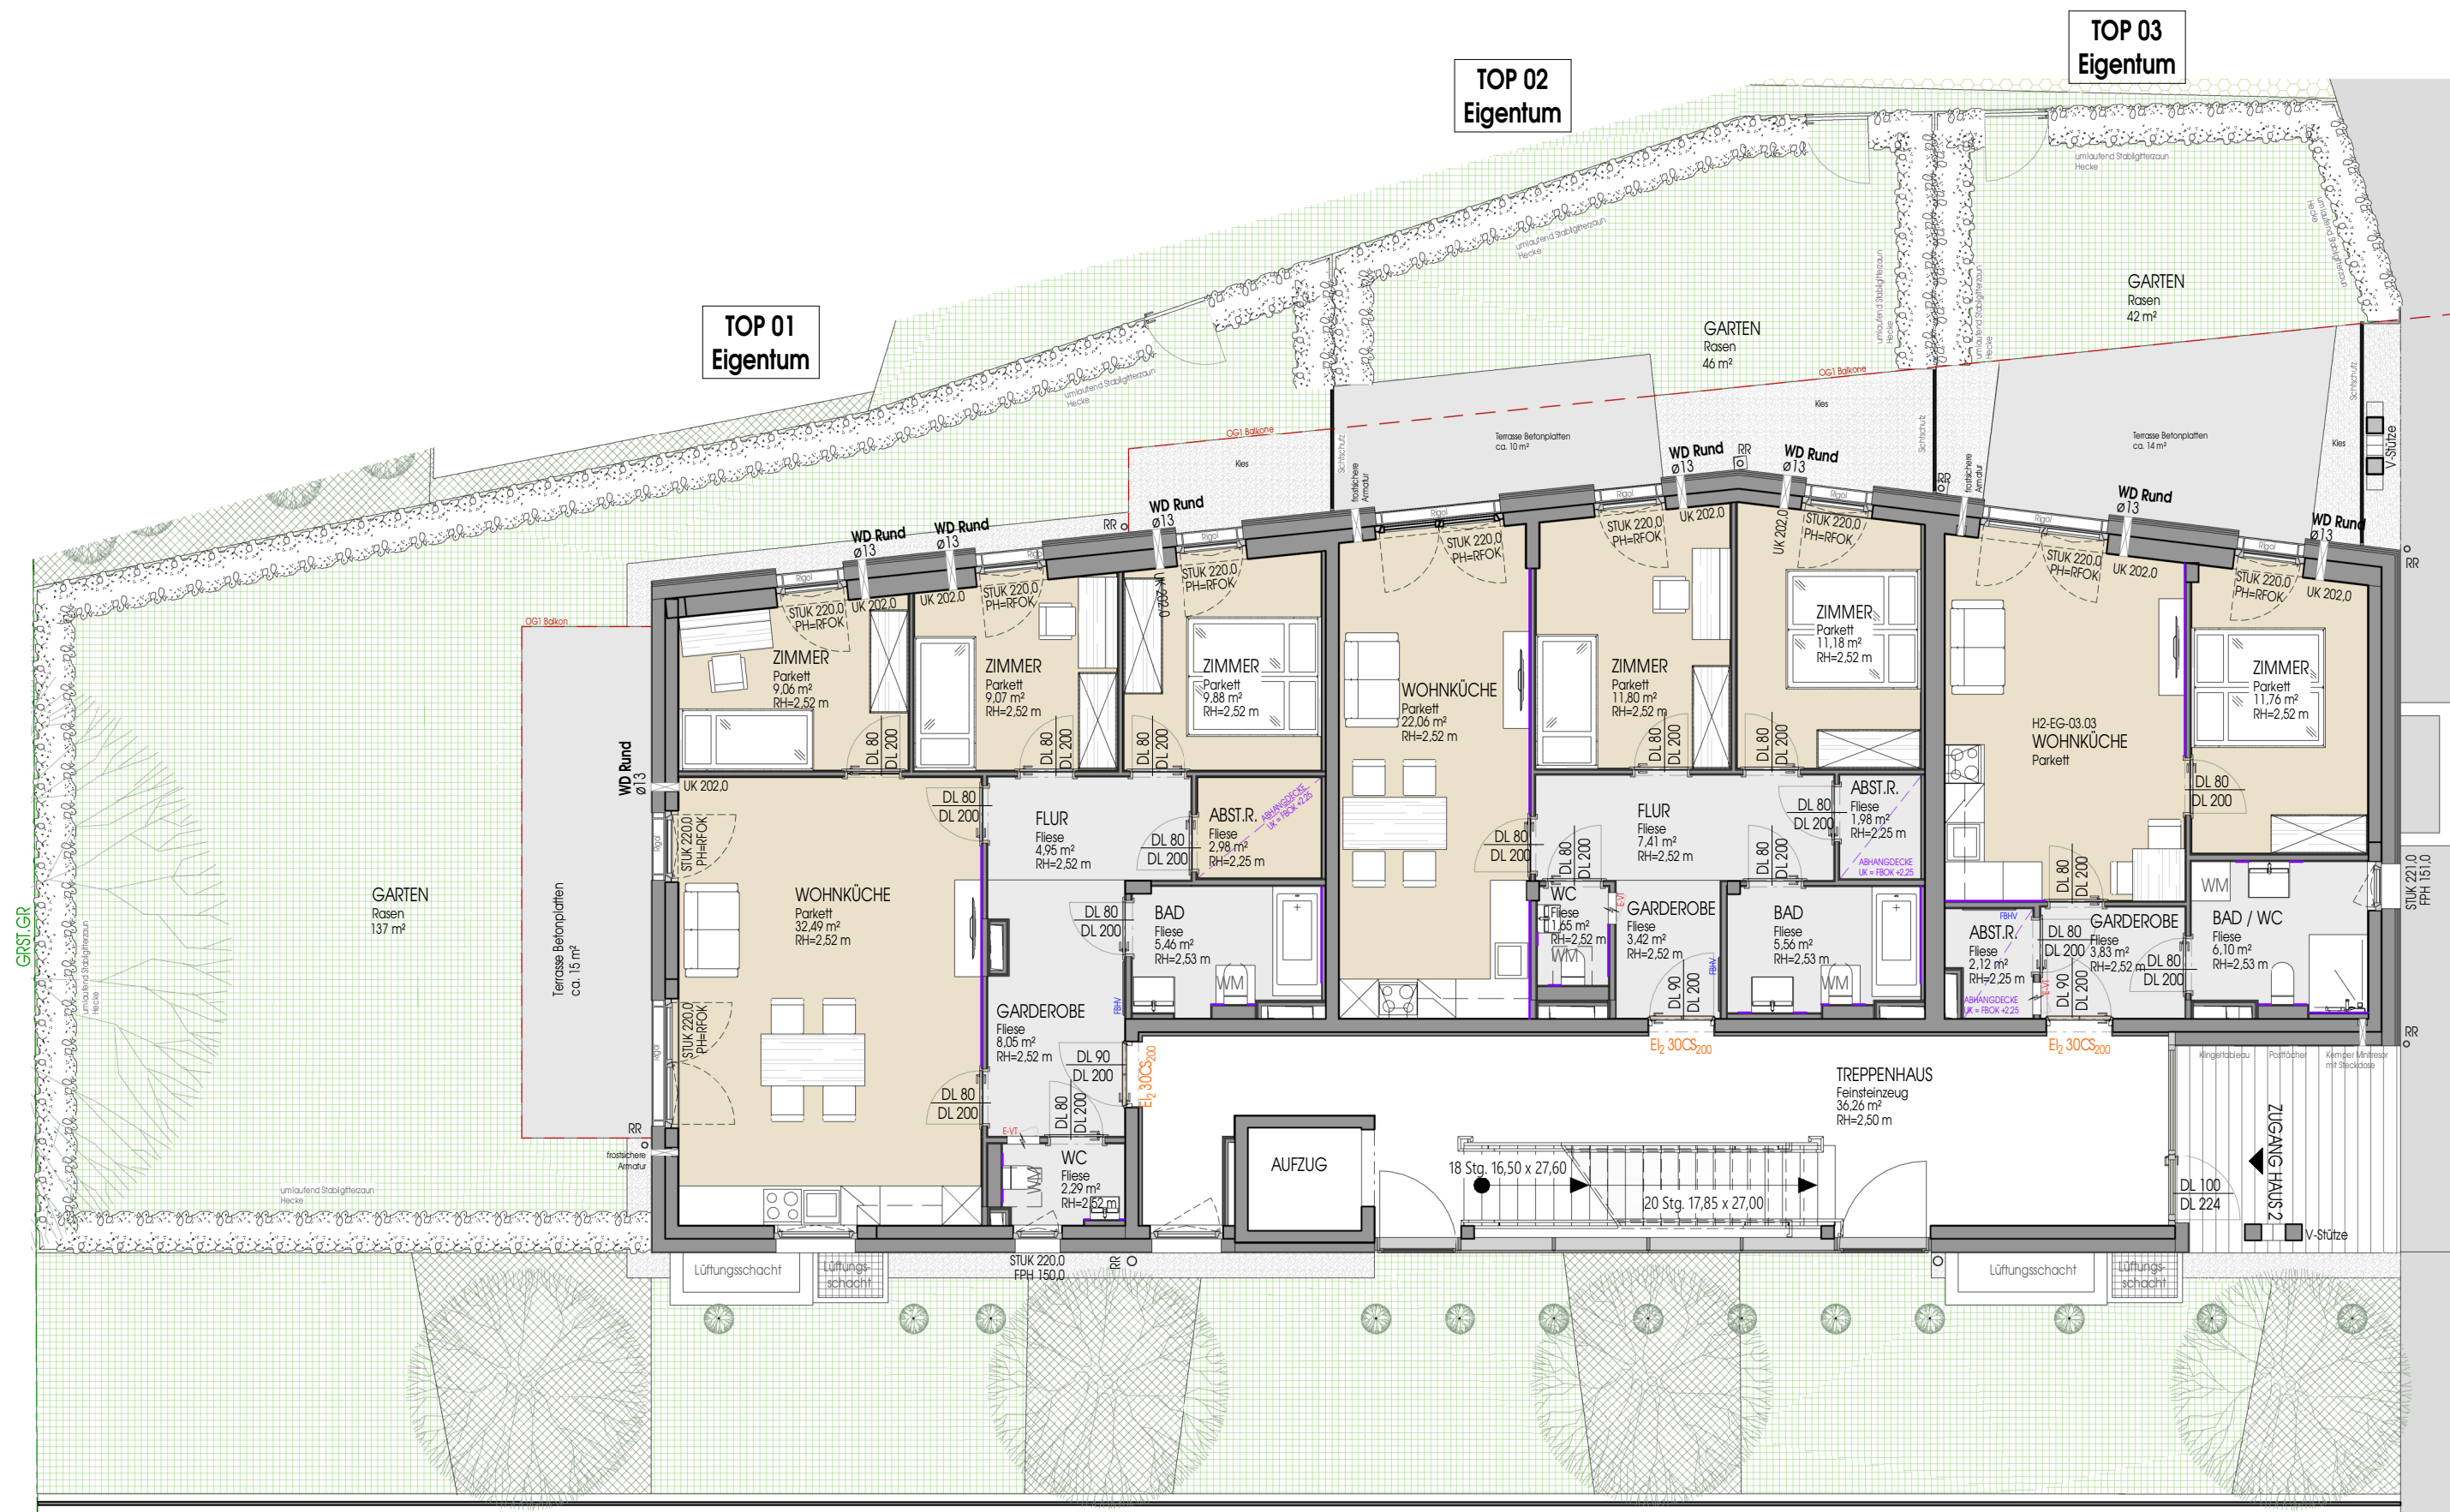
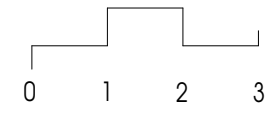
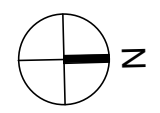


0.420 m * 0.297 m = 0.125 m²

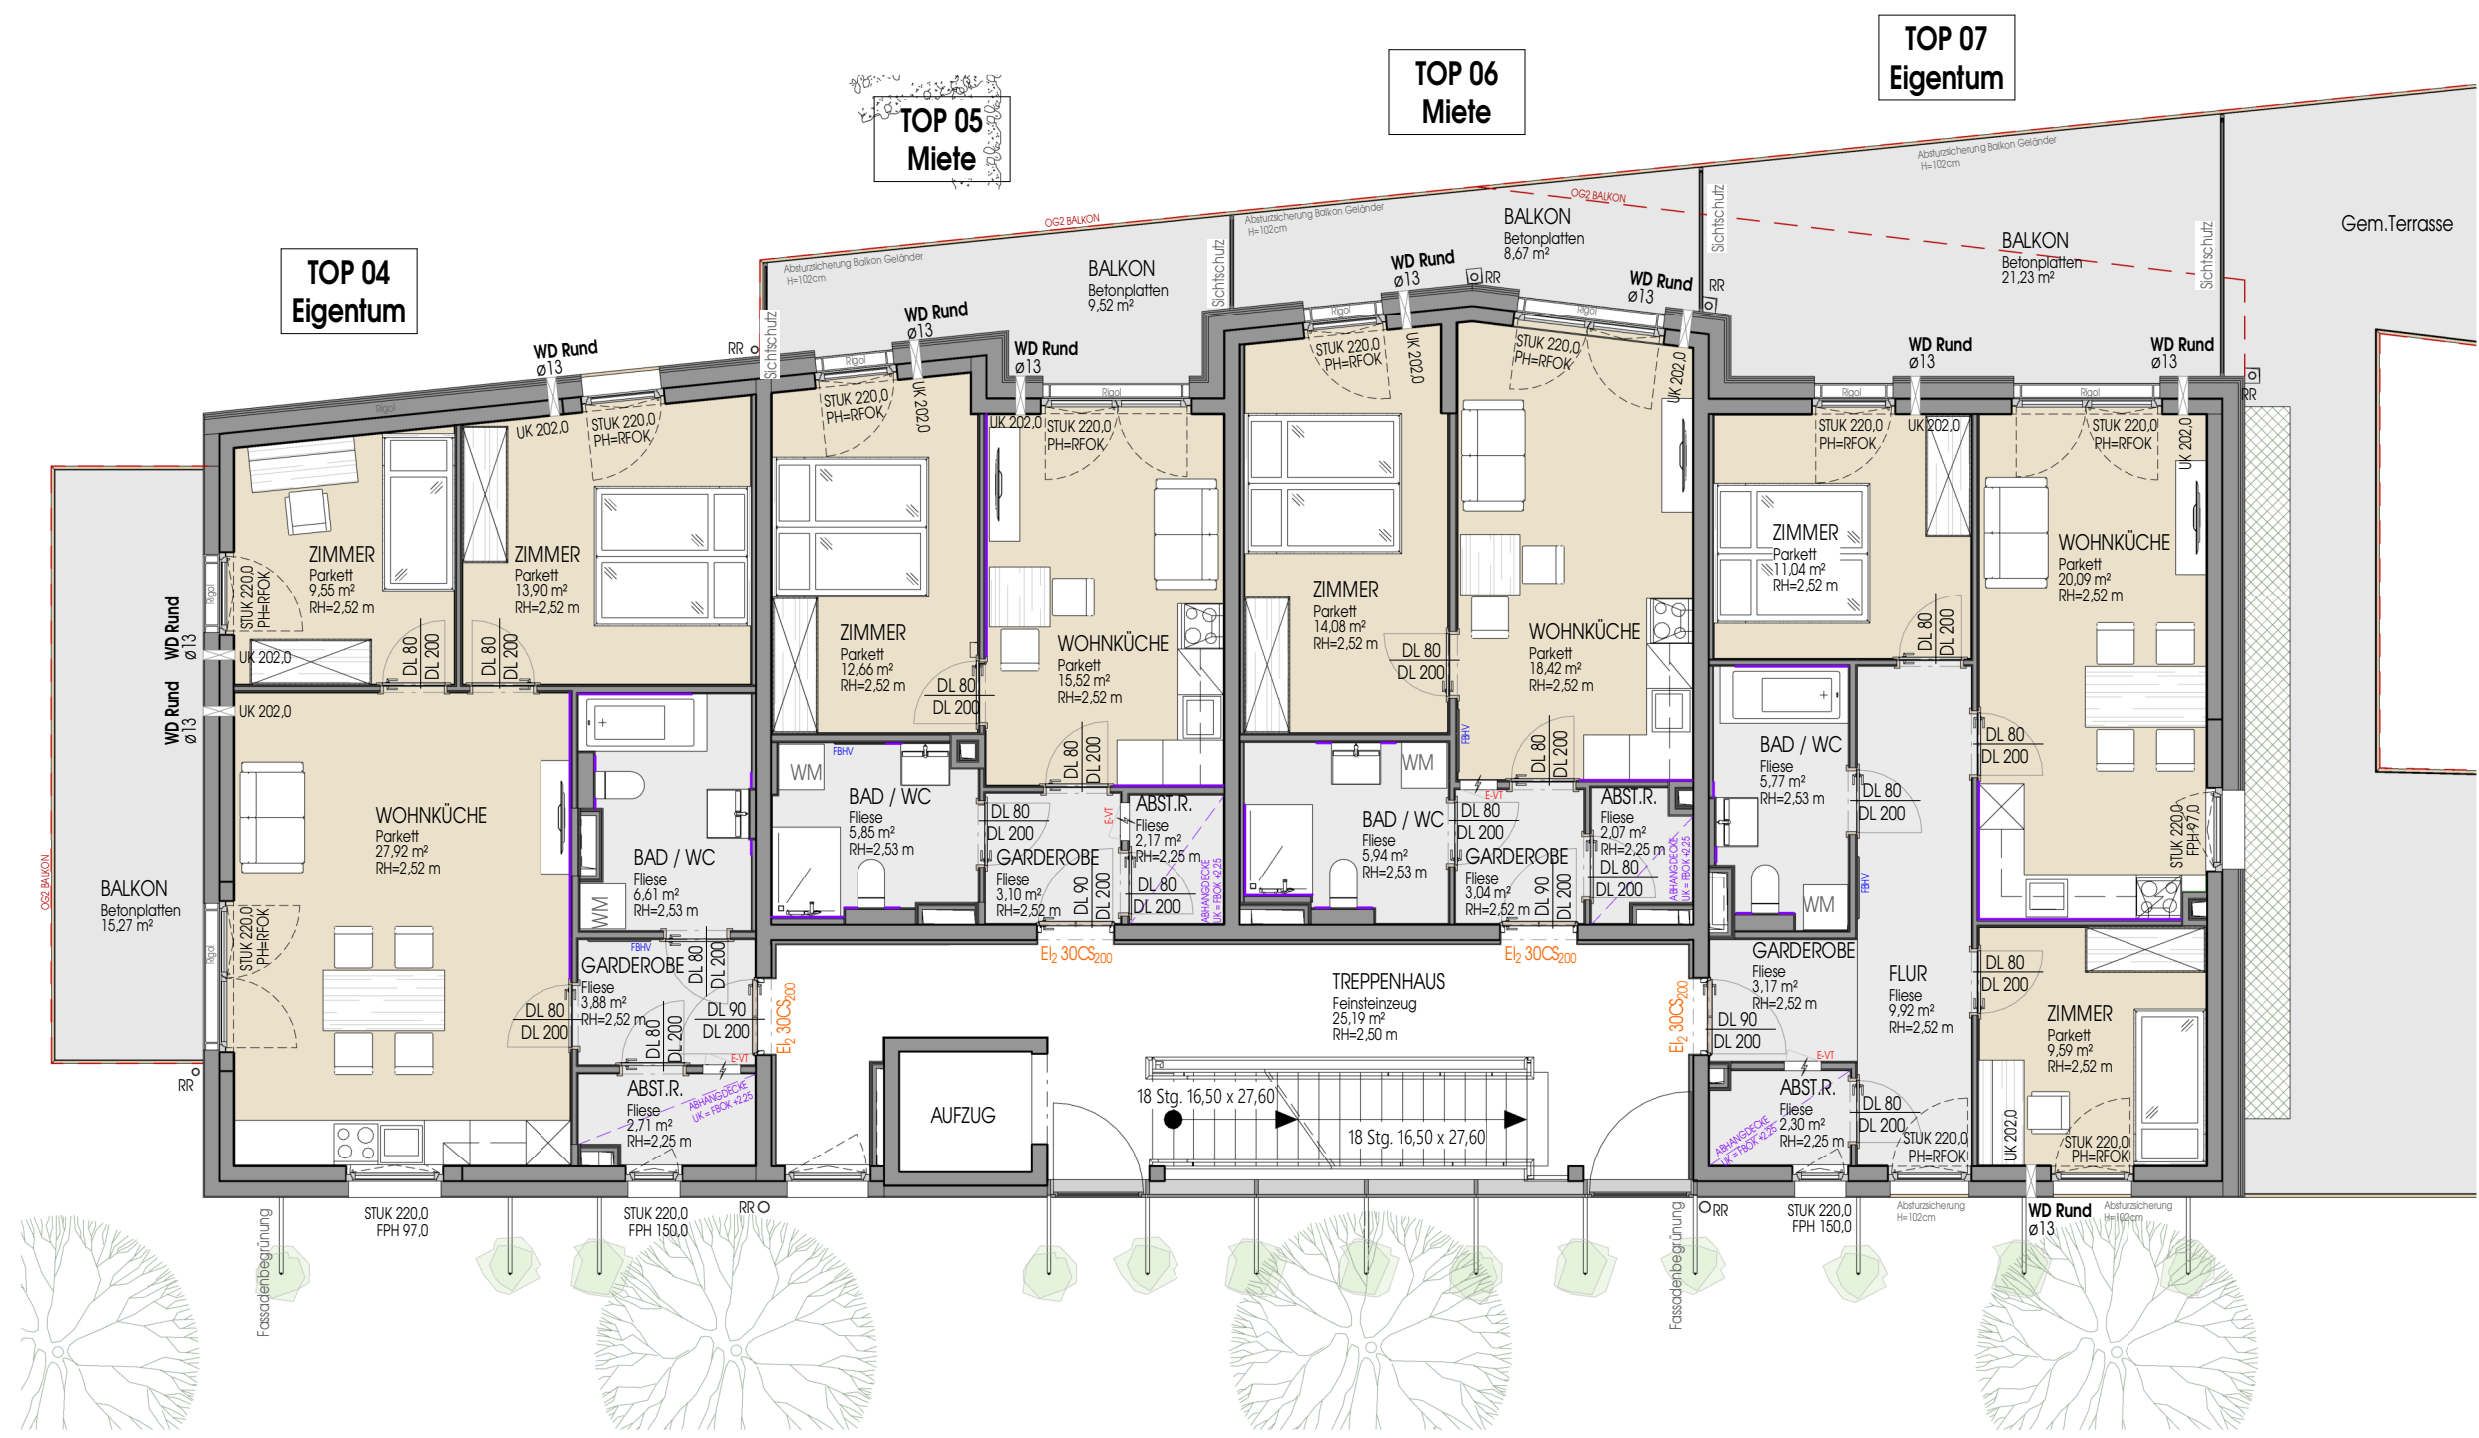

Trockenbaueinlagen

HEIMAT
ÖSTERREICH

Dieser Verkaufsplan dient der bildhaften Veranschaulichung der zu errichtenden Objekte samt Einrichtungsvorschlag. Dargestellte Einrichtungsgegenstände sind unverbindliche Vorschläge und auch nicht Vertragsgrundlage. Elektroverteilung sind immer vom Vorraum, Gang oder Abstellraum zu bedienen. Für die Einrichtung gilt es Naturnuß zu nehmen. Planmaße sind Rohbaumaße. Bei Auslegungsfragen ist die Bau- und Ausstattungsbeschreibung maßgeblich. Geringfügige Flächenabweichungen aufgrund technischer oder behördlicher Erfordernisse können nicht ausgeschlossen werden.




Haus 2 - 1.Obergeschoß
DATUM: 10.06.2026
MASSTAB: 1:100

Übersichtsplan
PLAN-NR.: 151-2.21
PROJEKT-NR.: 2025-103

BAUVORHABEN: WOHNBAU
BVH 8140 Haunspergstraße
PLANINHALT: Verkaufsplan M 1:100
Haus 2 - 1.Obergeschoß

MARIUS
ZIVILTECHNIKER

0.420 m * 0.297 m = 0.125 m²

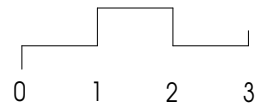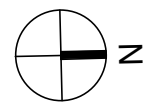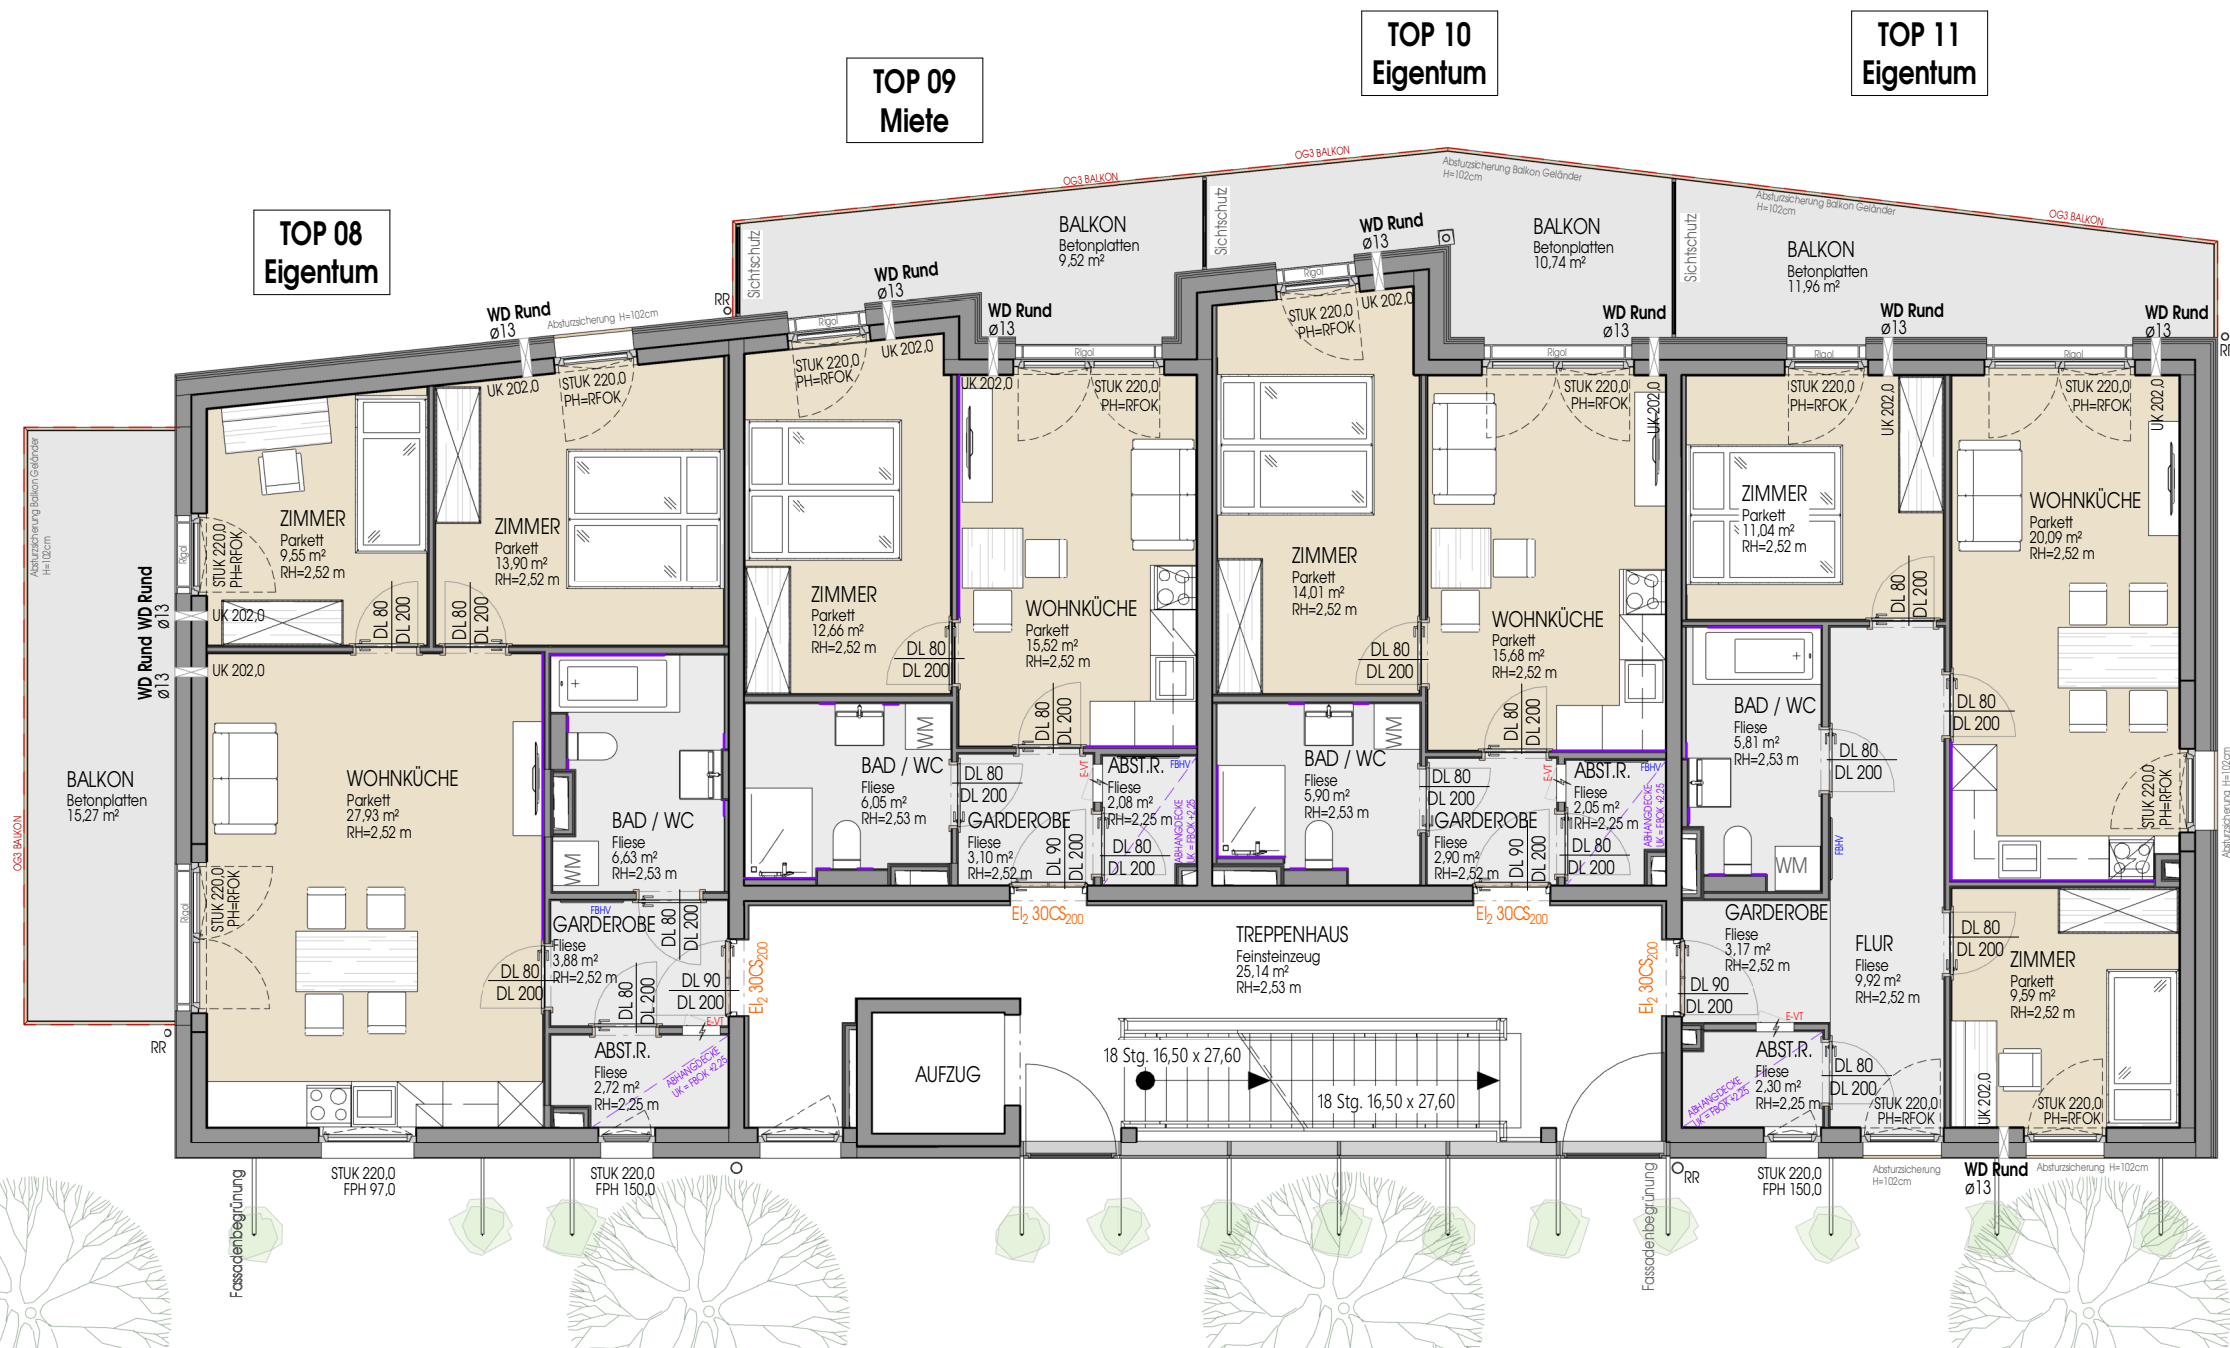

Trockenbaueinlagen

HEIMAT
ÖSTERREICH

Dieser Verkaufsplan dient der bildhaften Veranschaulichung der zu errichtenden Objekte samt Einrichtungsvorschlag. Dargestellte Einrichtungsgegenstände sind unverbindliche Vorschläge und auch nicht Vertragsgrundlage. Elektroverteilung sind immer vom Vorraum, Gang oder Abstellraum zu bedienen. Für die Einrichtung gilt es Natumaß zu nehmen. Planmaße sind Rohbaumaße. Bei Auslegungsfällen ist die Bau- und Ausstattungsbeschreibung maßgeblich. Geringfügige Flächenabweichungen aufgrund technischer oder behördlicher Erfordernisse können nicht ausgeschlossen werden.

Haus 2 - 2.Obergeschoß

DATUM:
10.06.2026

MASSSTAB:
1:100

Übersichtsplan




PLAN-NR.:
151-2.22

PROJEKT-NR.:
2025-103

BAUVORHABEN: WOHNBAU
BVH 8140 Haunspergstraße
PLANINHALT: Verkaufsplan M 1:100
Haus 2 - 2.Obergeschoß

MARIUS
ZIVILTECHNIKER

0.420 m * 0.297 m = 0.125 m²

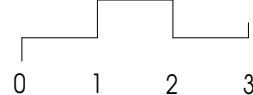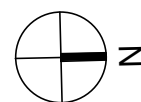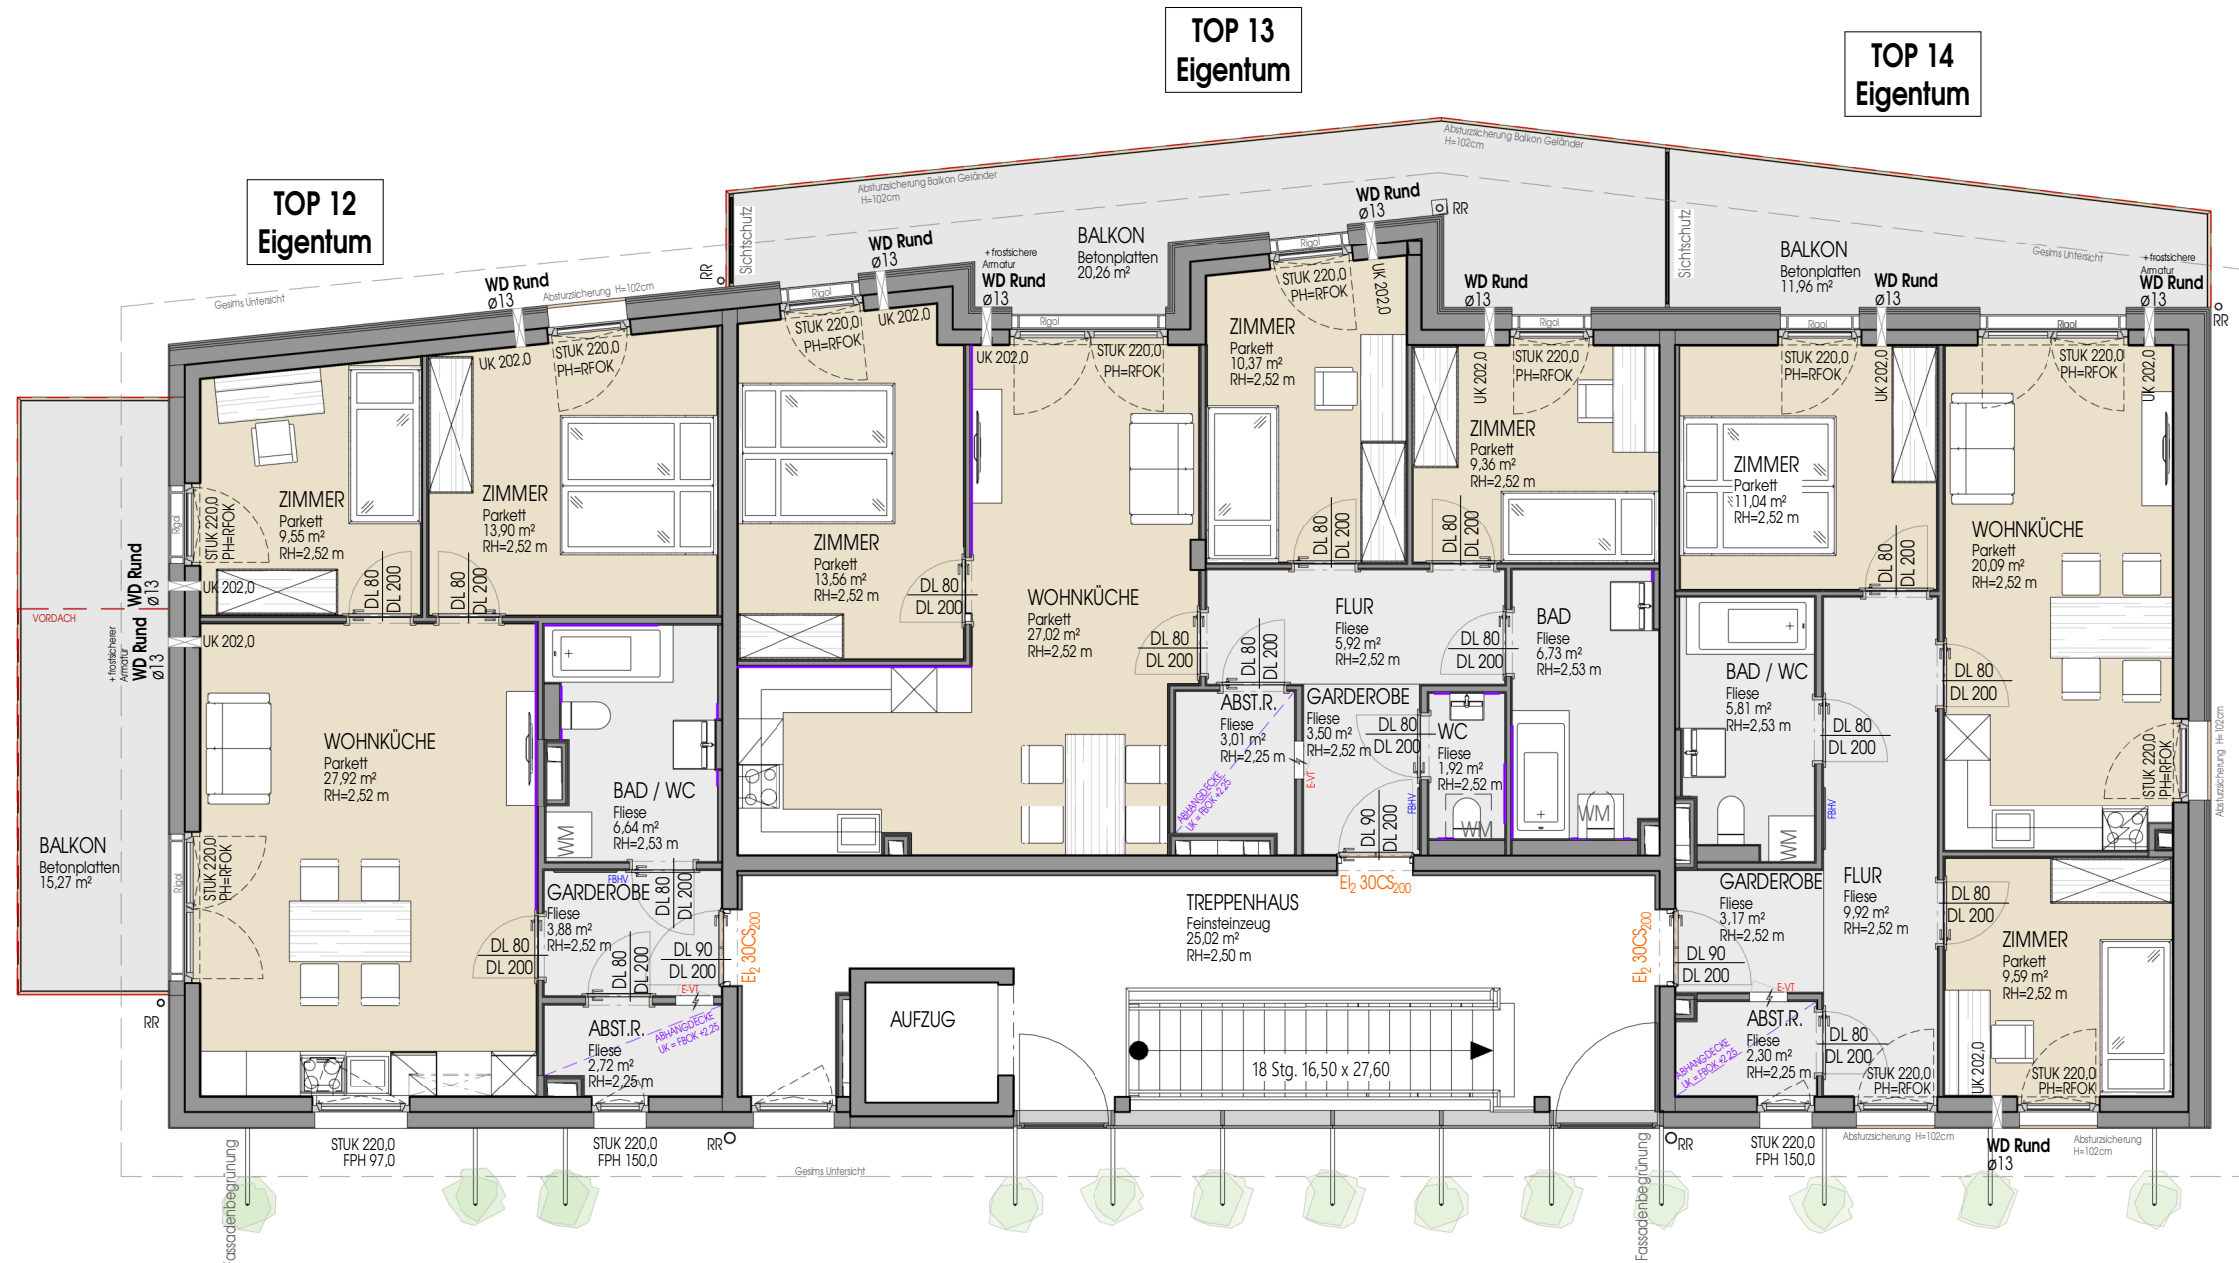

— Trockenbaueinlagen

**HEIMAT
ÖSTERREICH**

Dieser Verkaufsplan dient der bildhaften Veranschaulichung der zu errichtenden Objekte samt Einrichtungsvorschlag. Dargestellte Einrichtungsgegenstände sind unverbindliche Vorschläge und auch nicht Vertragsgrundlage. Elektroverteilung sind immer vom Vorraum, Gang oder Abstellraum zu bedienen. Für die Einrichtung gilt es Naturmaß zu nehmen. Planmaße sind Rohbaumaße. Bei Auslegungsfragen ist die Bau- und Ausstattungsbeschreibung maßgeblich. Geringfügige Flächenabweichungen aufgrund technischer oder behördlicher Erfordernisse können nicht ausgeschlossen werden.

Haus 2 - 3.Obergeschoß

DATUM:
10.06.2026

MASSSTAB:
1:100

Übersichtsplan

PLAN-NR.:
151-2.23

PROJEKT-NR.:
2025-103

BAUVORHABEN: WOHNBAU
BVH 8140 Haunspergstraße
PLANINHALT: Verkaufsplan M 1:100
Haus 2 - 3.Obergeschoß

MARIUS
ZIVILTECHNIKER

0,420 m * 0,297 m = 0,125 m²

