

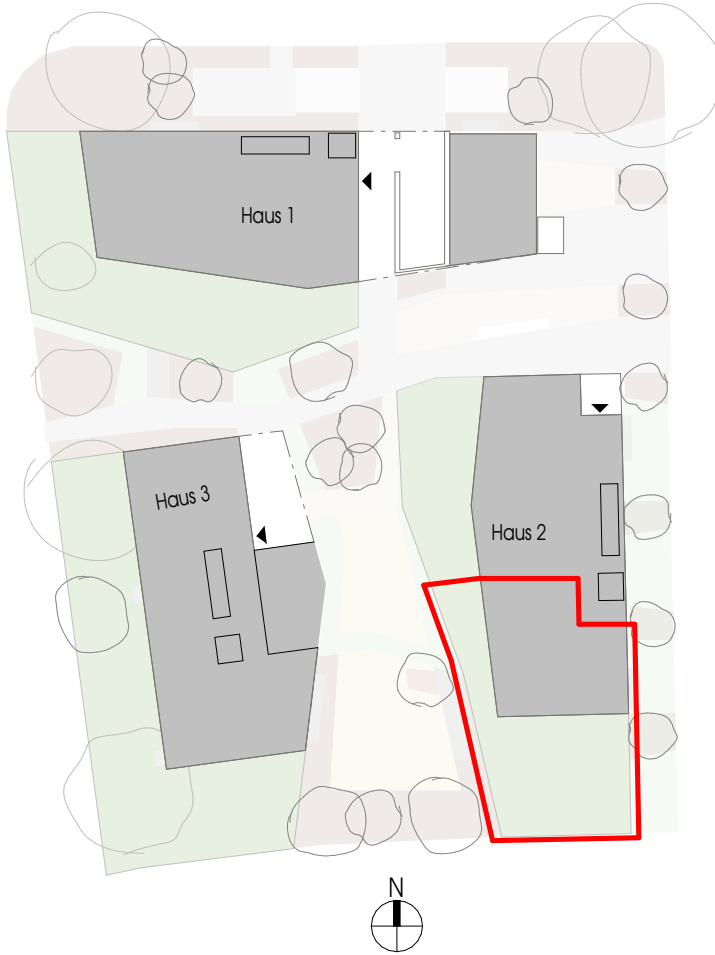



Haus 2 TOP 01
Erdgeschoß
Haunspergstraße 39

Wohnnutzfläche 84,23 m²
Garten ca. 137,00 m²

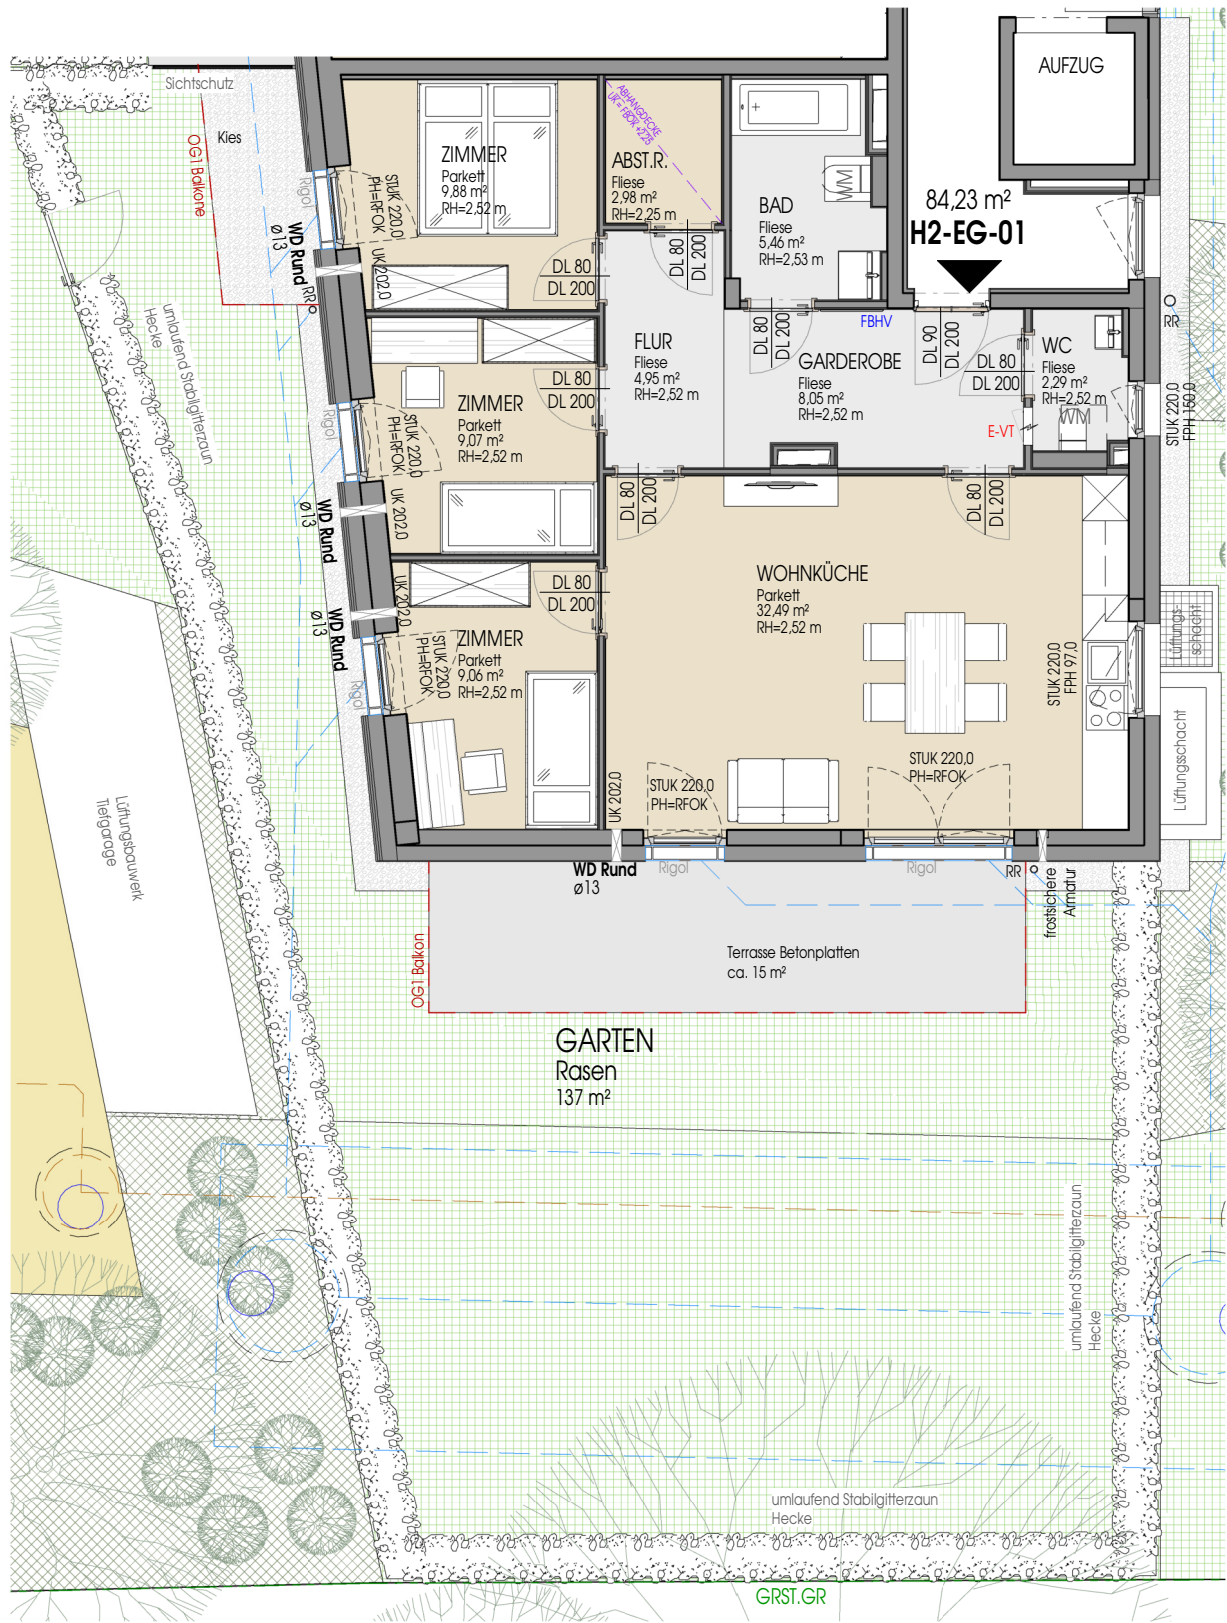

- Legende: PH = Parapethöhe
STUK = Sturz Unterkante
RH = Raumhöhe
VS = Vorsatzschale
alle VS sind Raumhoch

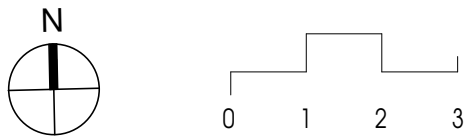


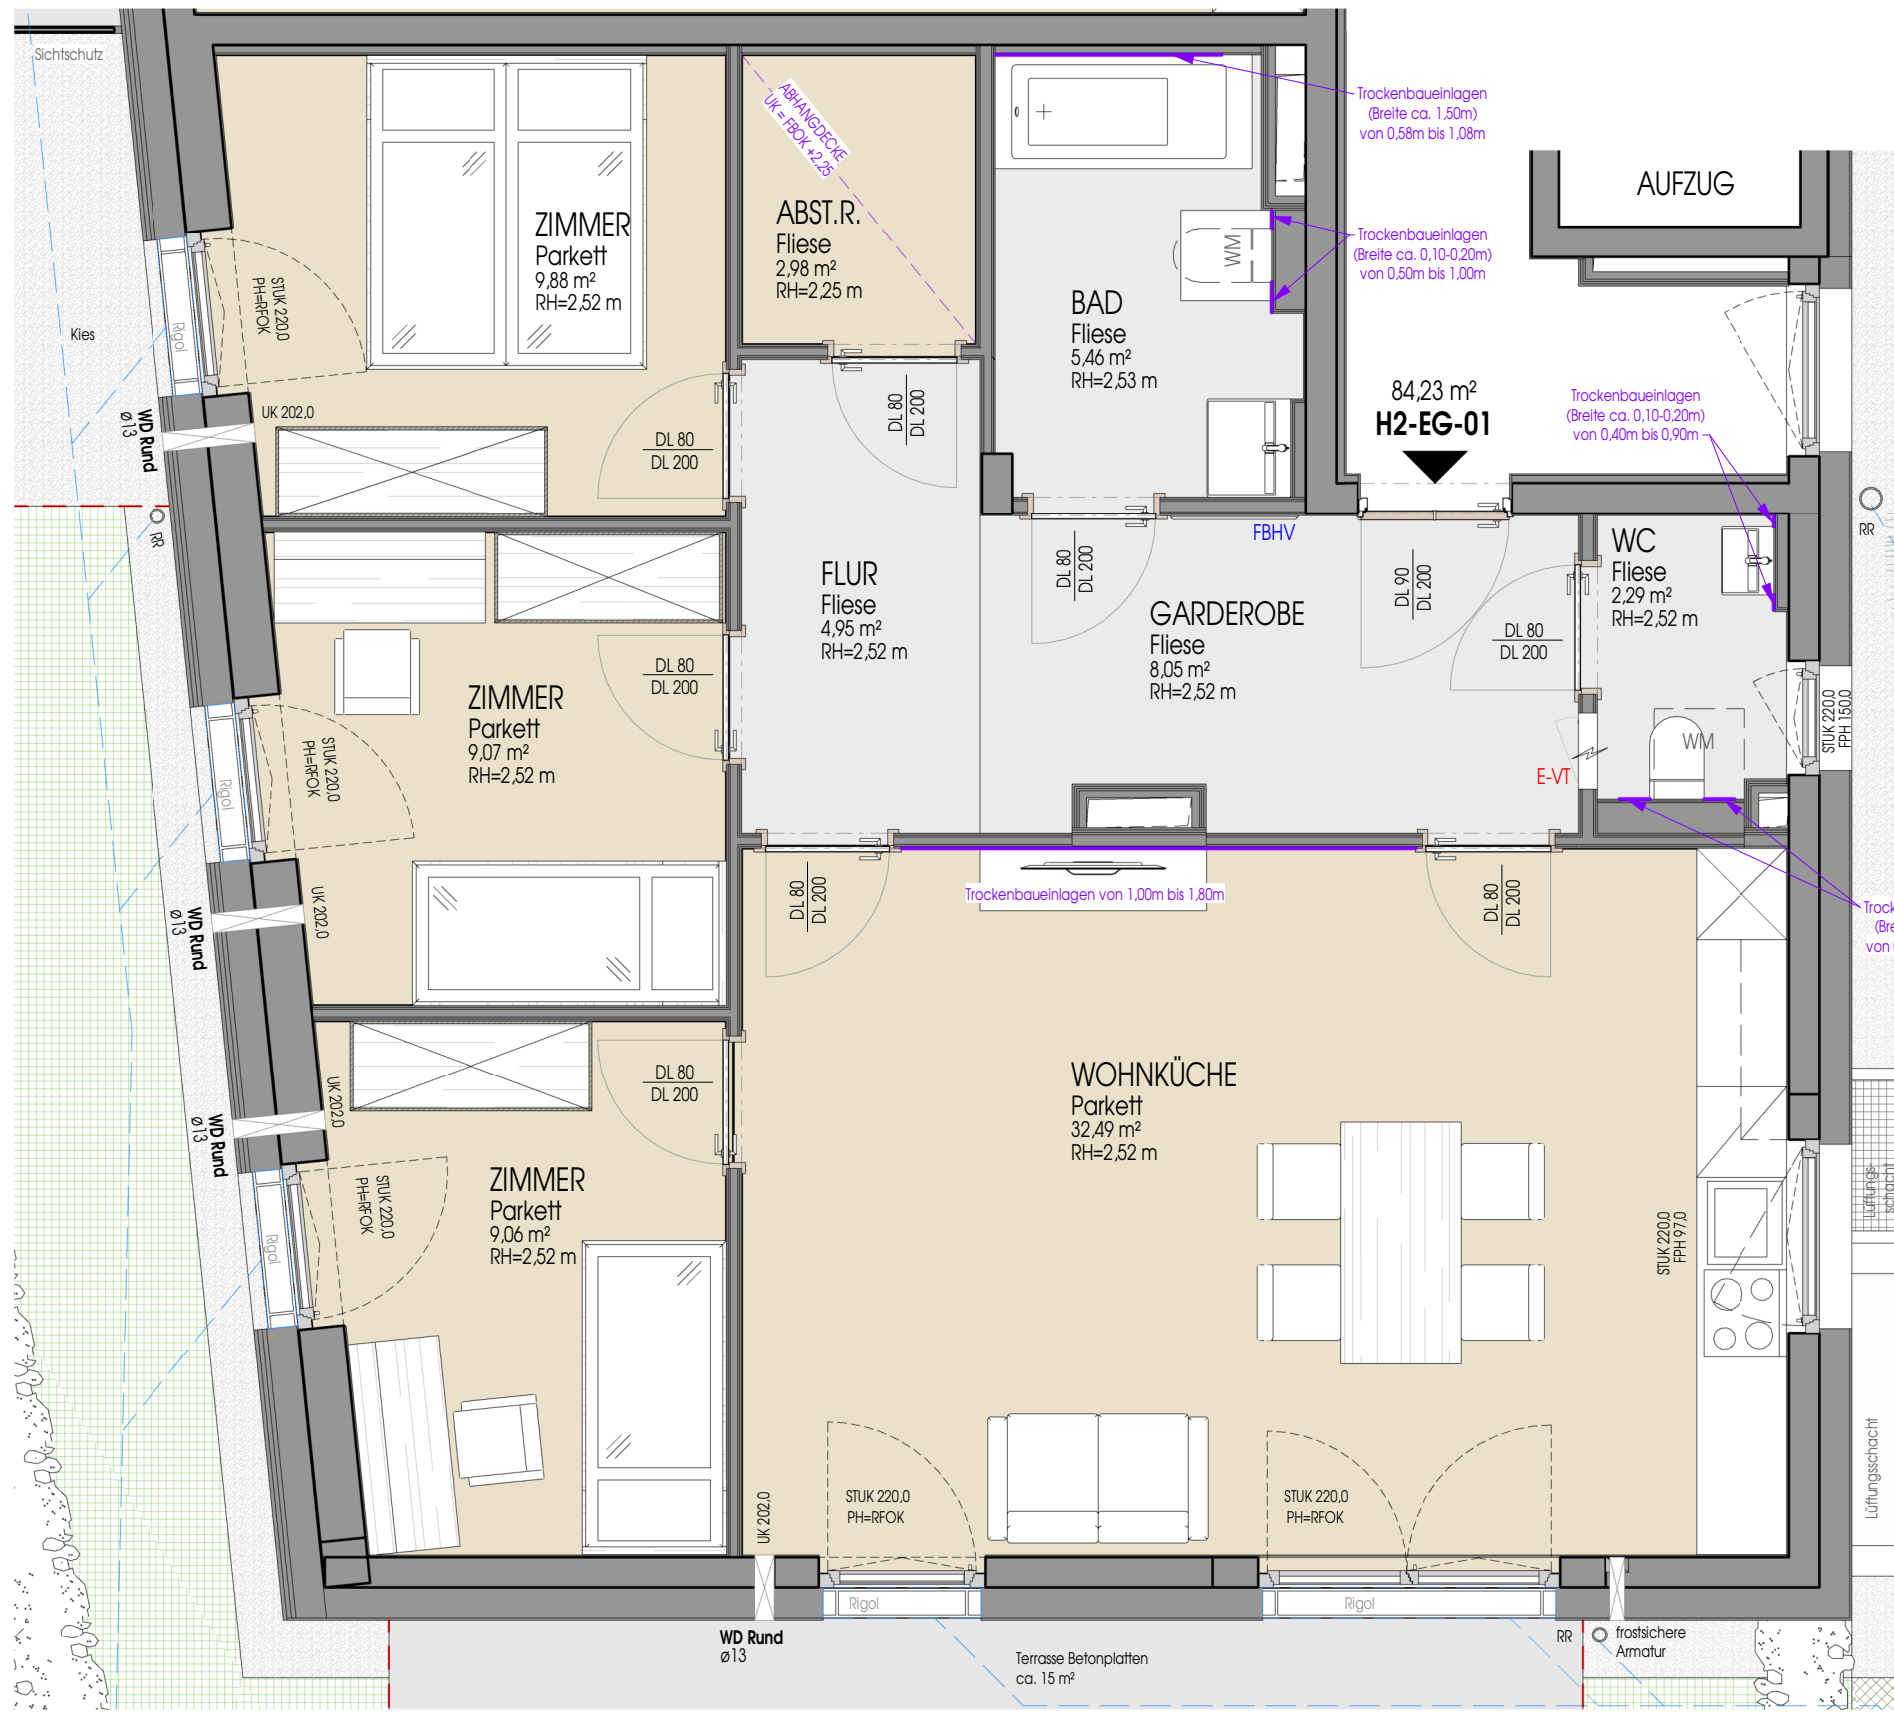


Haus 2 TOP 01
Erdgeschoß
Haunspergstraße 39

Wohnnutzfläche 84,23 m²
Garten ca. 137,00 m²

- Legende:** PH = Parapethöhe
STUK = Sturz Unterkante
RH = Raumhöhe
VS = Vorsatzschale
alle VS sind Raumhoch


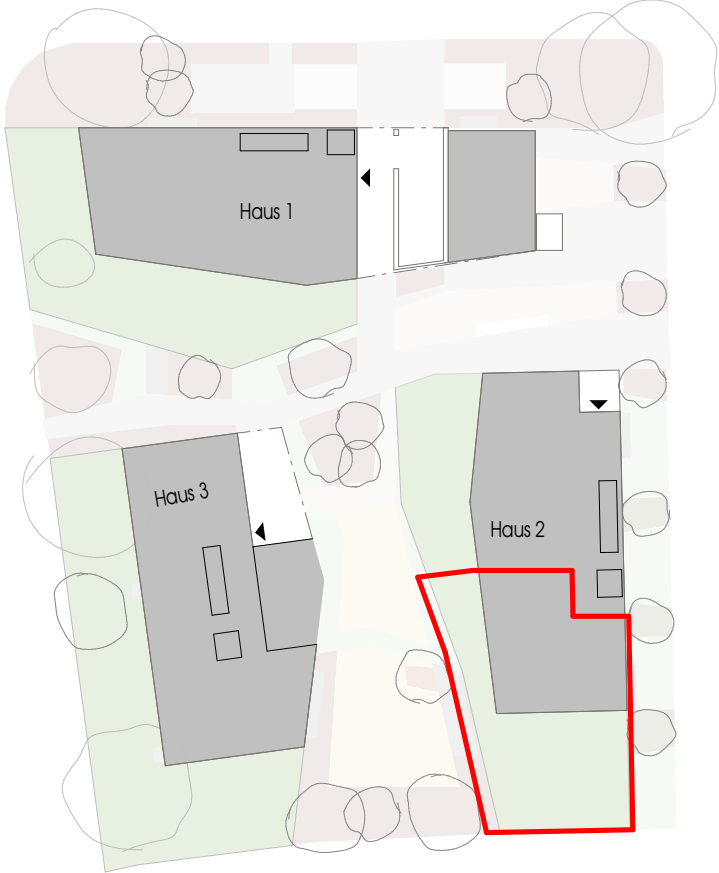


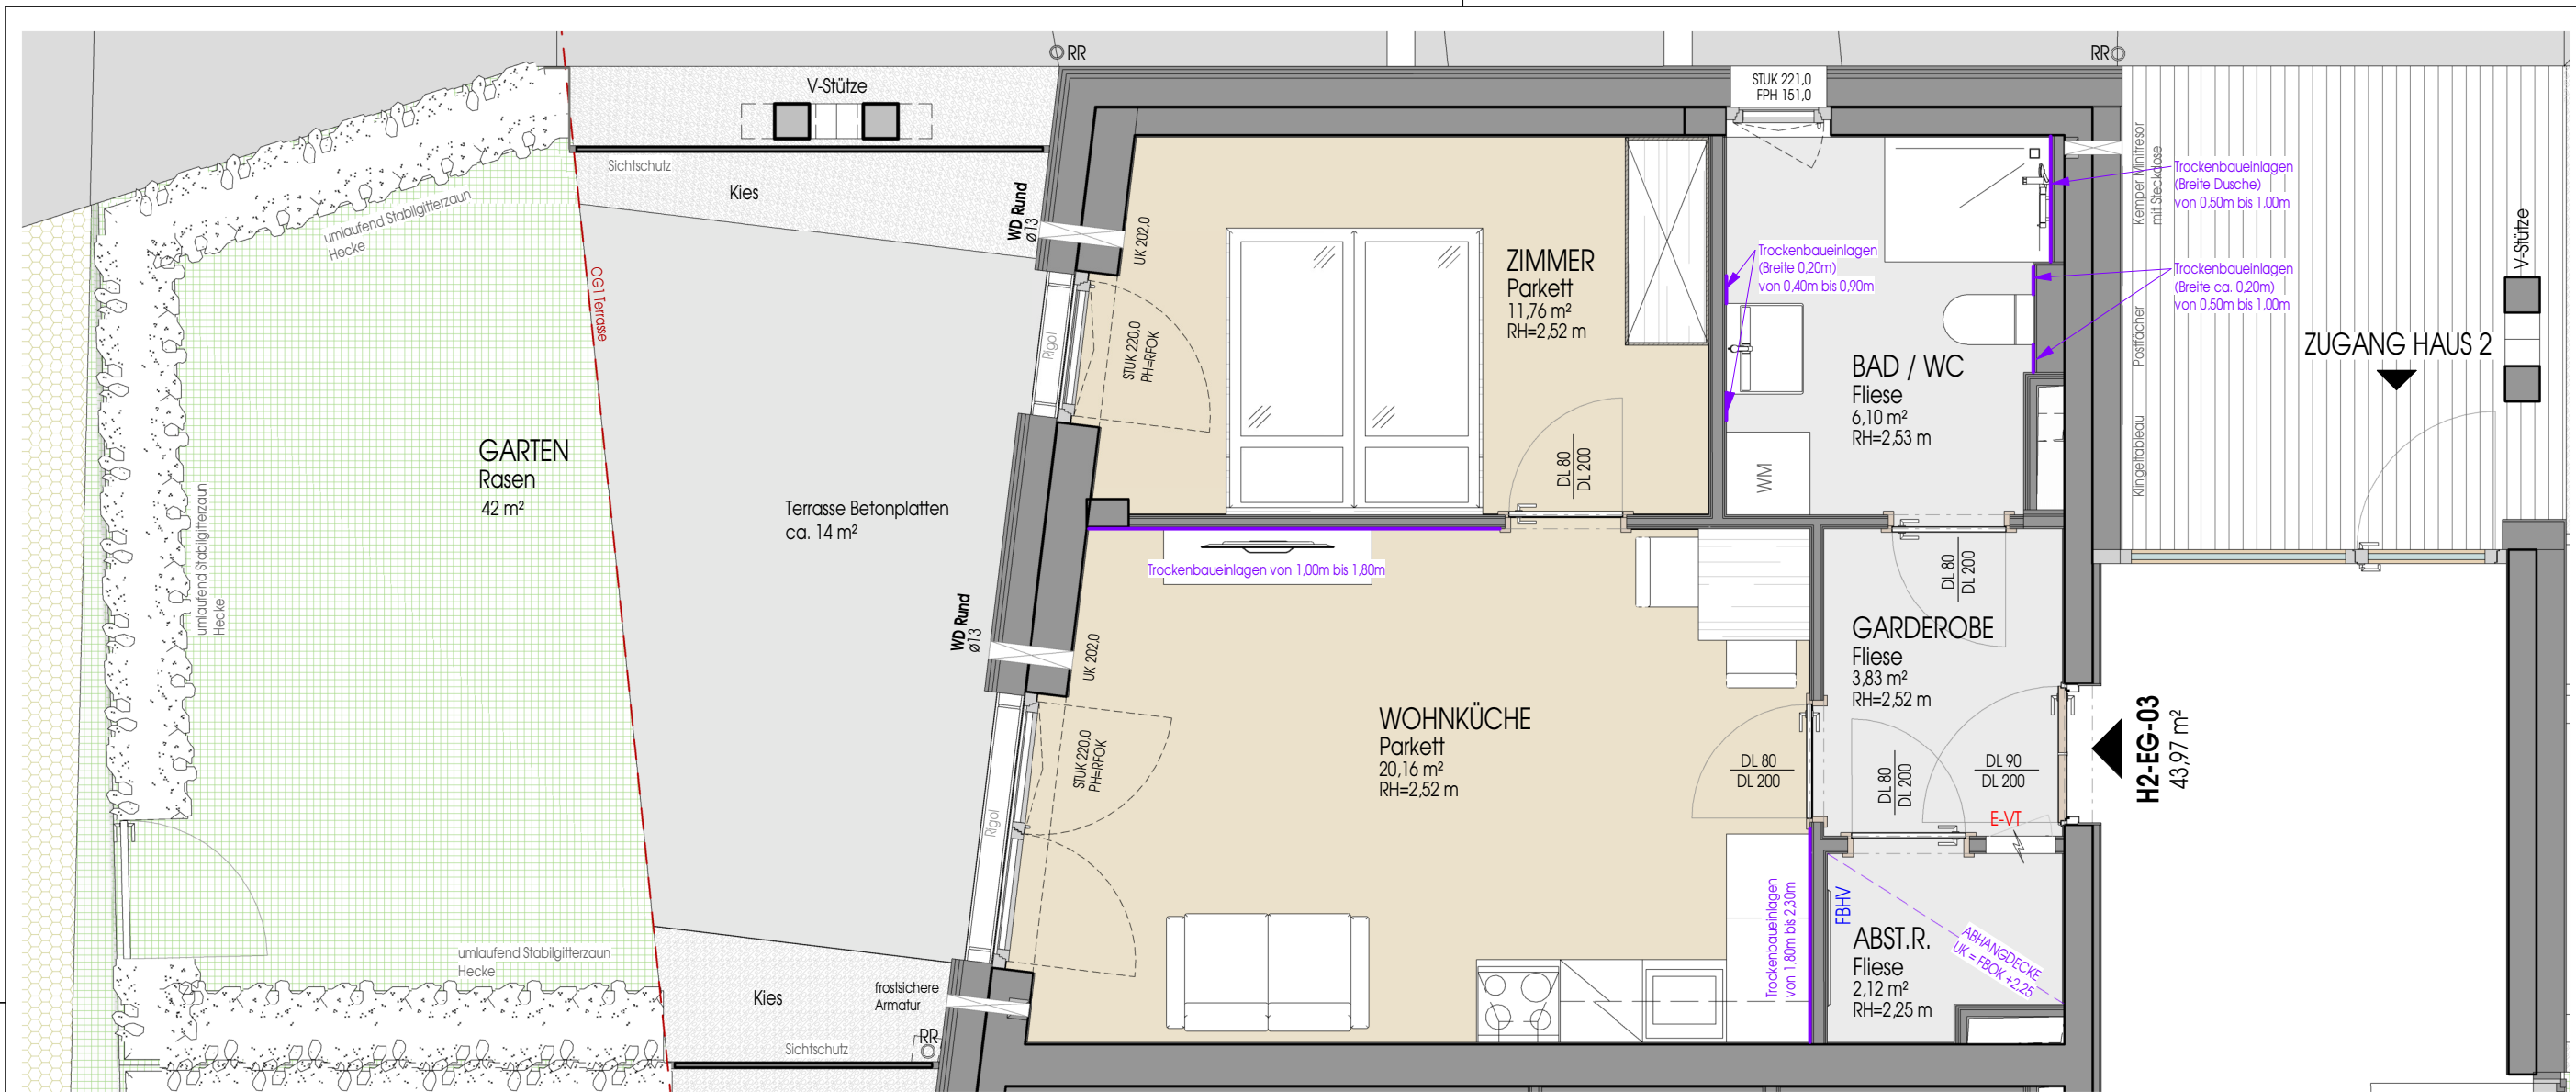

Haus 2 TOP 03
Erdgeschoß
Haunspergstraße 39

Wohnnutzfläche 43,97 m²
Garten ca. 42,00 m²

Legende: PH = Parapethöhe
STUK = Sturz Unterkante
RH = Raumhöhe
VS = Vorsatzschale
alle VS sind Raumhoch

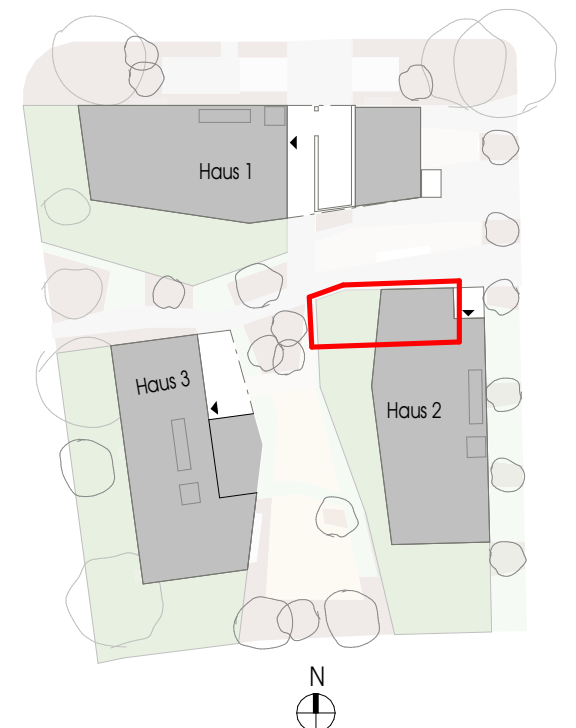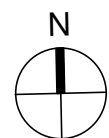

**HEIMAT
ÖSTERREICH**

Dieser Verkaufsplan dient der bildhaften Veranschaulichung der zu errichtenden Objekte samt Einrichtungsvorschlag. Dargestellte Einrichtungsgegenstände sind unverbindliche Vorschläge und auch nicht Vertragsgrundlage. Elektroverteiler sind immer vom Vorraum, Gang oder Abstellraum zu bedienen. Für die Einrichtung gilt es Naturnuß zu nehmen. Planmaße sind Rohbaumaße. Bei Auslegungsfragen ist die Bau- und Ausstattungsbeschreibung maßgeblich. Geringfügige Flächenabweichungen aufgrund technischer oder behördlicher Erfordernisse können nicht ausgeschlossen werden.

Haus 2 - EG - TOP 03

DATUM:
10.06.2026

MASSSTAB:
1:50

2 Zimmer - EIGENTUM


PLAN-NR.:
151-2.03


PROJEKT-NR.:
2025-103

BAUVORHABEN: WOHNBAU
BVH 8140 Haunspergstraße
PLANINHALT: Verkaufsplan M 1:50
Haus 2 - EG - TOP 03

**MARIUS
ZIVILTECHNIKER**

0.420 m * 0.297 m = 0.125 m²


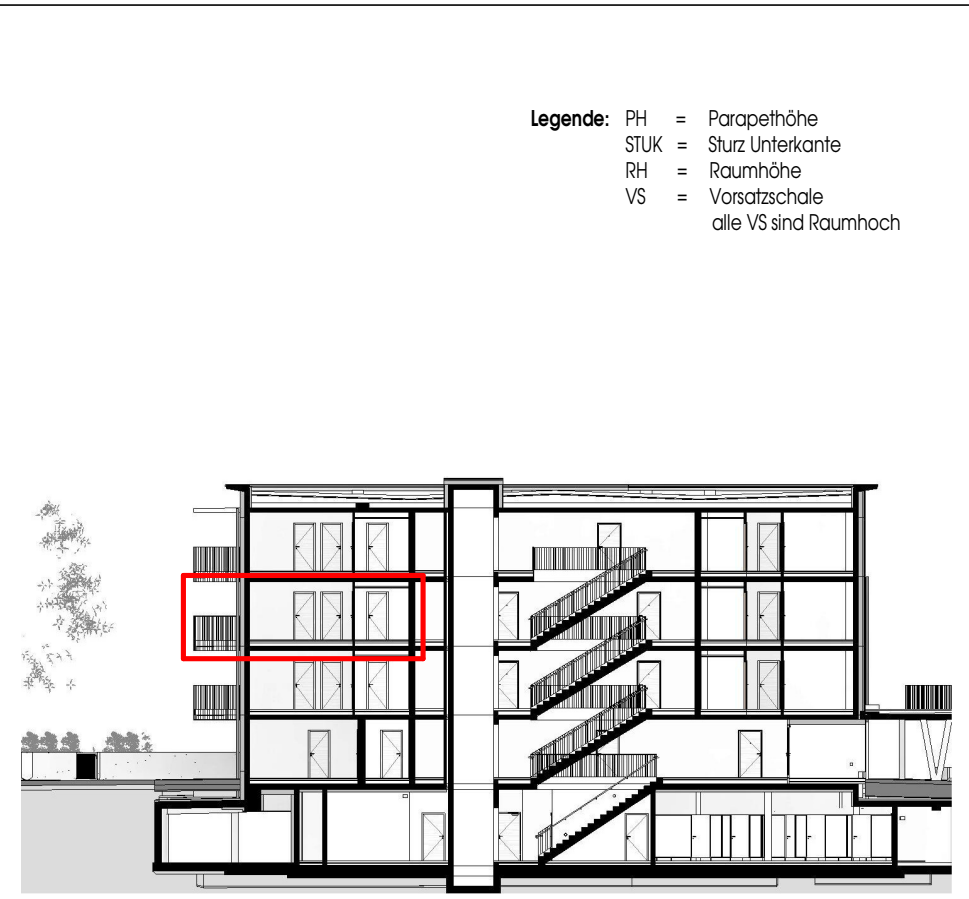


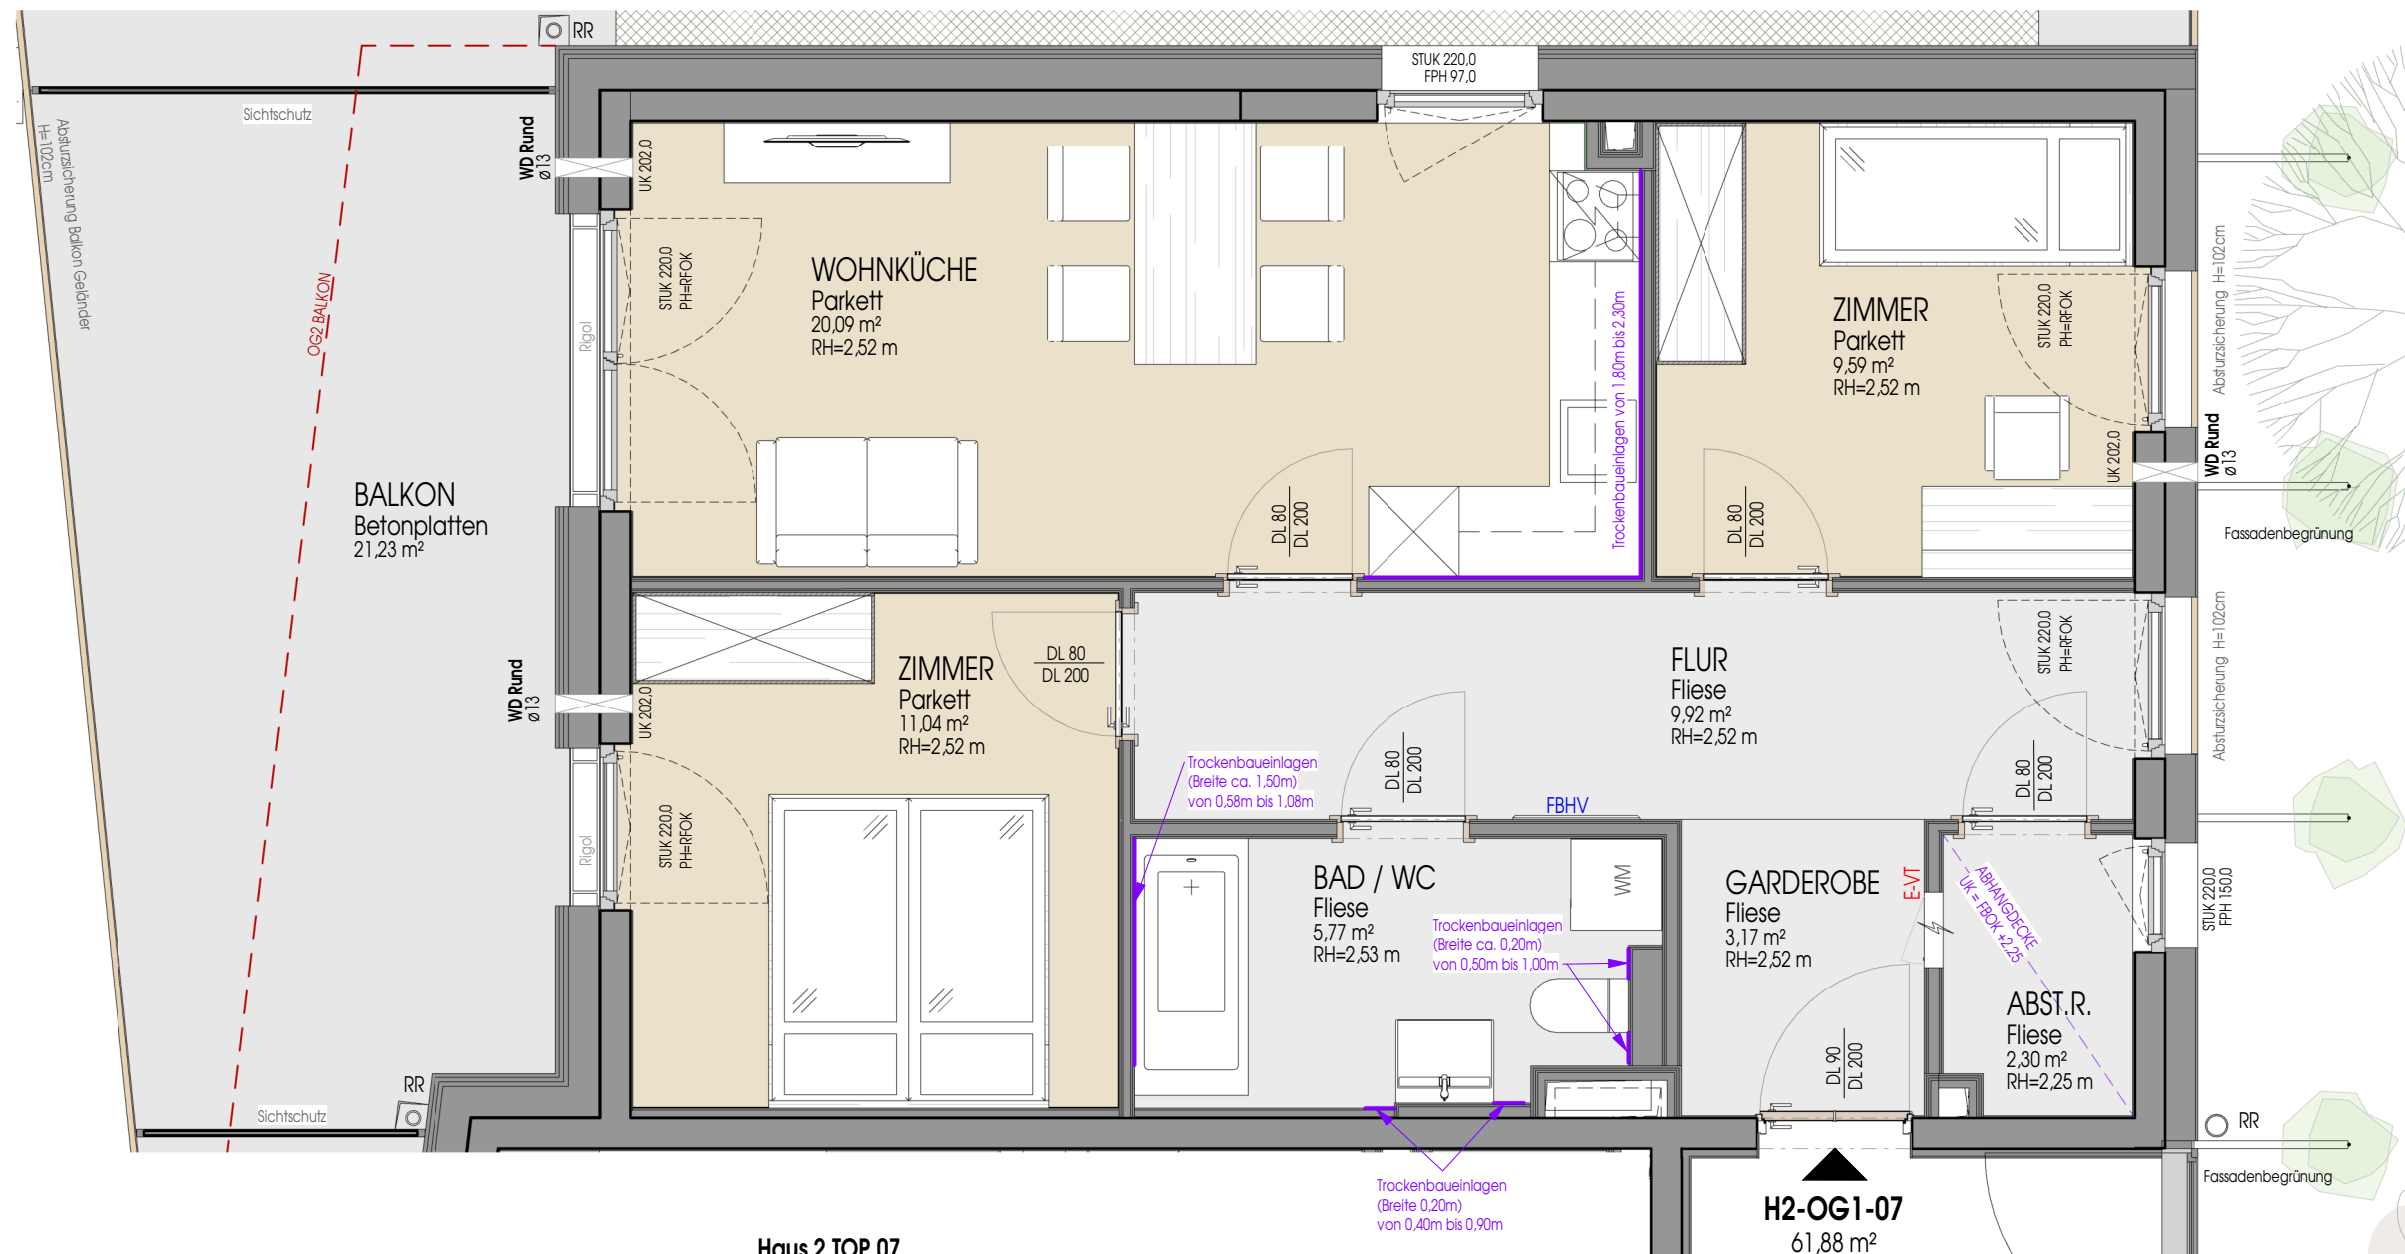

Legende: PH = Parapethöhe
STUK = Sturz Unterkante
RH = Raumhöhe
VS = Vorsatzschale
alle VS sind Raumhoch

Haus 2 TOP 07
1. Obergeschoß
Haunspergstraße 39

Wohnnutzfläche 61,88 m²
Balkon ca. 21,23 m²

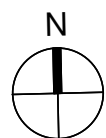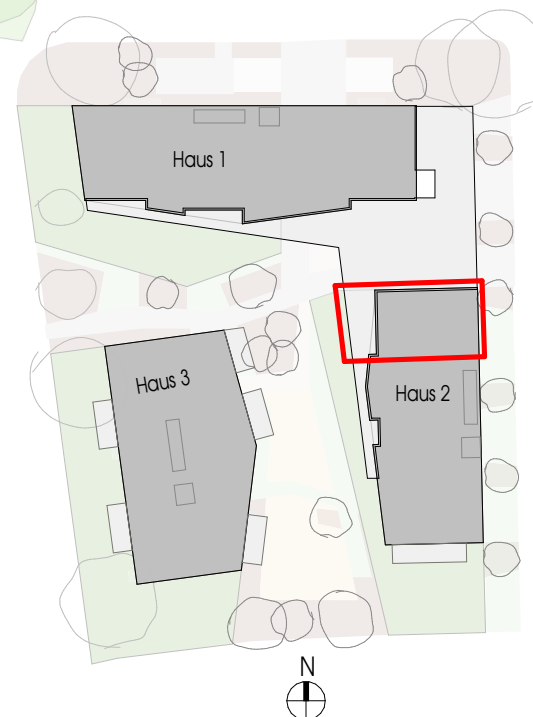

HEIMAT
ÖSTERREICH

Dieser Verkaufsplan dient der bildhaften Veranschaulichung der zu errichtenden Objekte samt Einrichtungsvorschlag. Dargestellte Einrichtungsgegenstände sind unverbindliche Vorschläge und auch nicht Vertragsgrundlage. Elektroverteiler sind immer vom Vorraum, Gang oder Abstellraum zu bedienen. Für die Einrichtung gilt es Natumaß zu nehmen. Planmaße sind Rohbaumaße. Bei Auslegungsfragen ist die Bau- und Ausstattungsbeschreibung maßgeblich. Geringfügige Flächenabweichungen aufgrund technischer oder behördlicher Erfordernisse können nicht ausgeschlossen werden.

Haus 2 - OG1 - TOP 07

DATUM:
10.06.2026

MASSSTAB:
1:50

3 Zimmer - EIGENTUM

PLAN-NR.:
151-2.07


PROJEKT-NR.:
2025-103

BAUVORHABEN: WOHNBAU
BVH 8140 Haunspergstraße
PLANINHALT: Verkaufsplan M 1:50
Haus 2 - OG1 - TOP 07

MARIUS
ZIVILTECHNIKER




0.420 m * 0.297 m = 0.125 m²

- Legende: PH = Parapethöhe
STUK = Sturz Unterkante
RH = Raumhöhe
VS = Vorsatzschale
alle VS sind Raumhoch

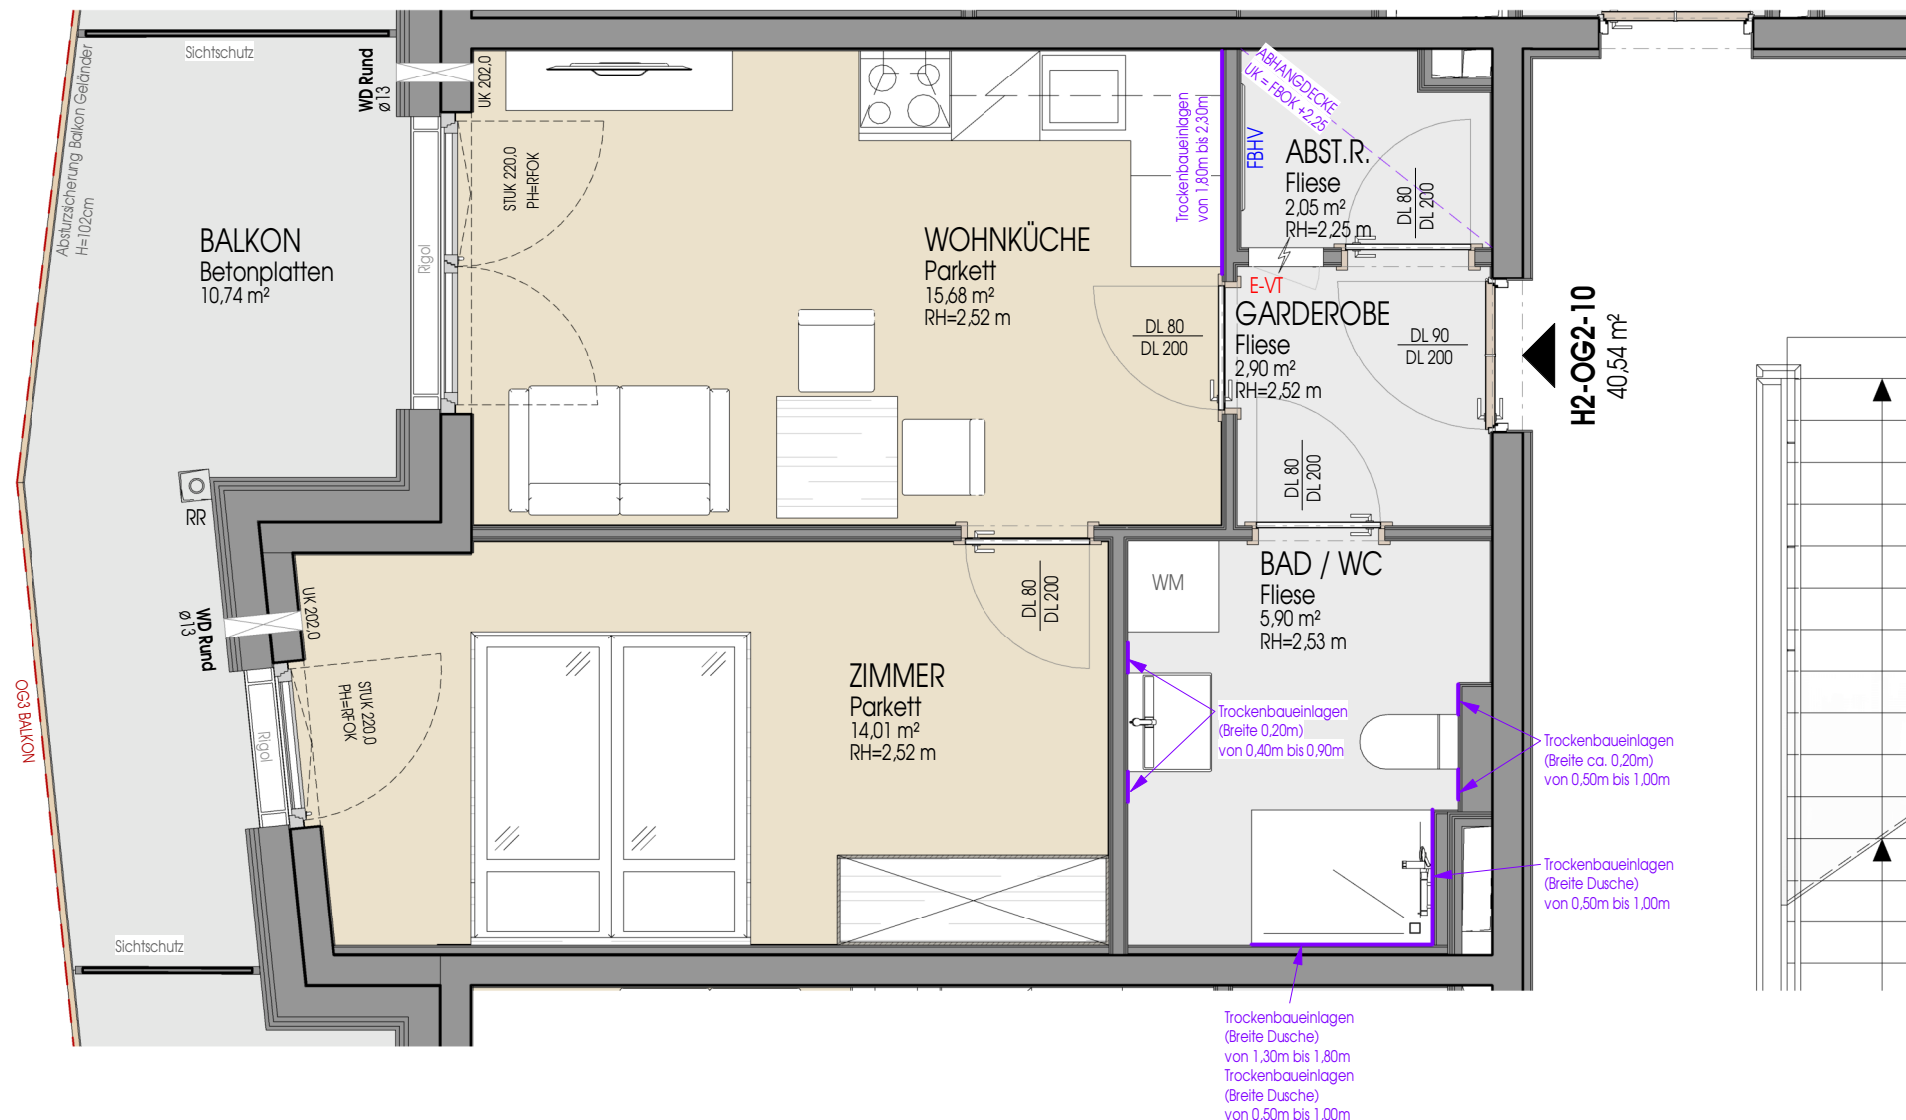

Haus 2 TOP 10
2. Obergeschoß
Haunspergstraße 39

Wohnnutzfläche 40,54 m²
Balkon ca. 10,74 m²

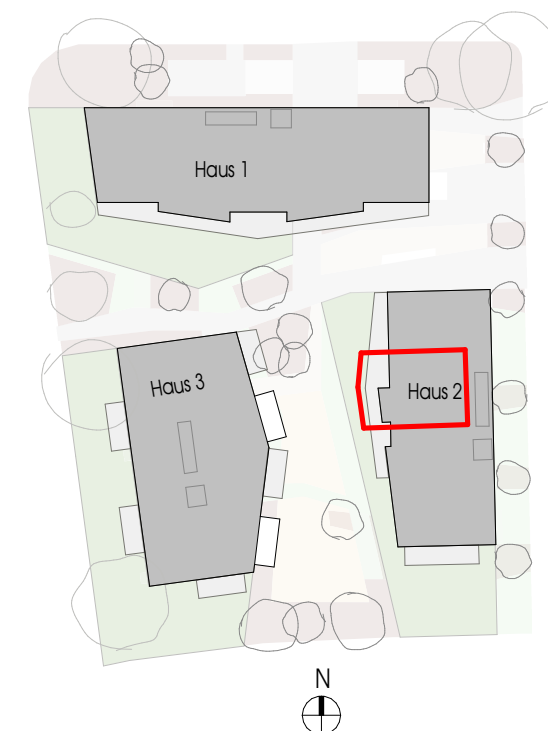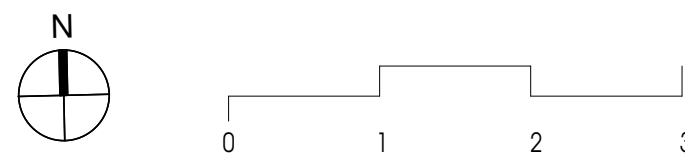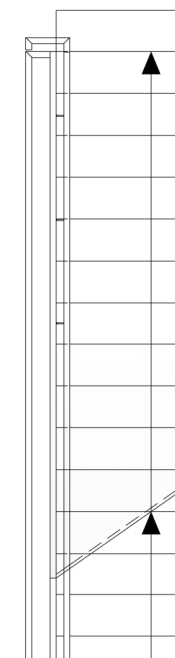

HEIMAT
ÖSTERREICH

Dieser Verkaufsplan dient der bildhaften Veranschaulichung der zu errichtenden Objekte samt Einrichtungsvorschlag. Dargestellte Einrichtungsgegenstände sind unverbindliche Vorschläge und auch nicht Vertragsgrundlage. Elektroverteiler sind immer vom Vorraum, Gang oder Abstellraum zu bedienen. Für die Einrichtung gilt es Naturnuß zu nehmen. Planmaße sind Rohbaumaße. Bei Auslegungsfragen ist die Bau- und Ausstattungsbeschreibung maßgeblich. Geringfügige Flächenabweichungen aufgrund technischer oder behördlicher Erfordernisse können nicht ausgeschlossen werden.

Haus 2 - OG2 - TOP 10

DATUM:
10.06.2026

MASSSTAB:
1:50

2 Zimmer - EIGENTUM

PLAN-NR.:
151-2.10


PROJEKT-NR.:
2025-103

BAUVORHABEN: WOHNBAU
BVH 8140 Haunspergstraße
PLANINHALT: Verkaufsplan M 1:50
Haus 2 - OG2 - TOP 10

MARIUS
ZIVILTECHNIKER


0.420 m * 0.297 m = 0.125 m²

- Legende: PH = Parapethöhe
STUK = Sturz Unterkante
RH = Raumhöhe
VS = Vorsatzschale
alle VS sind Raumhoch

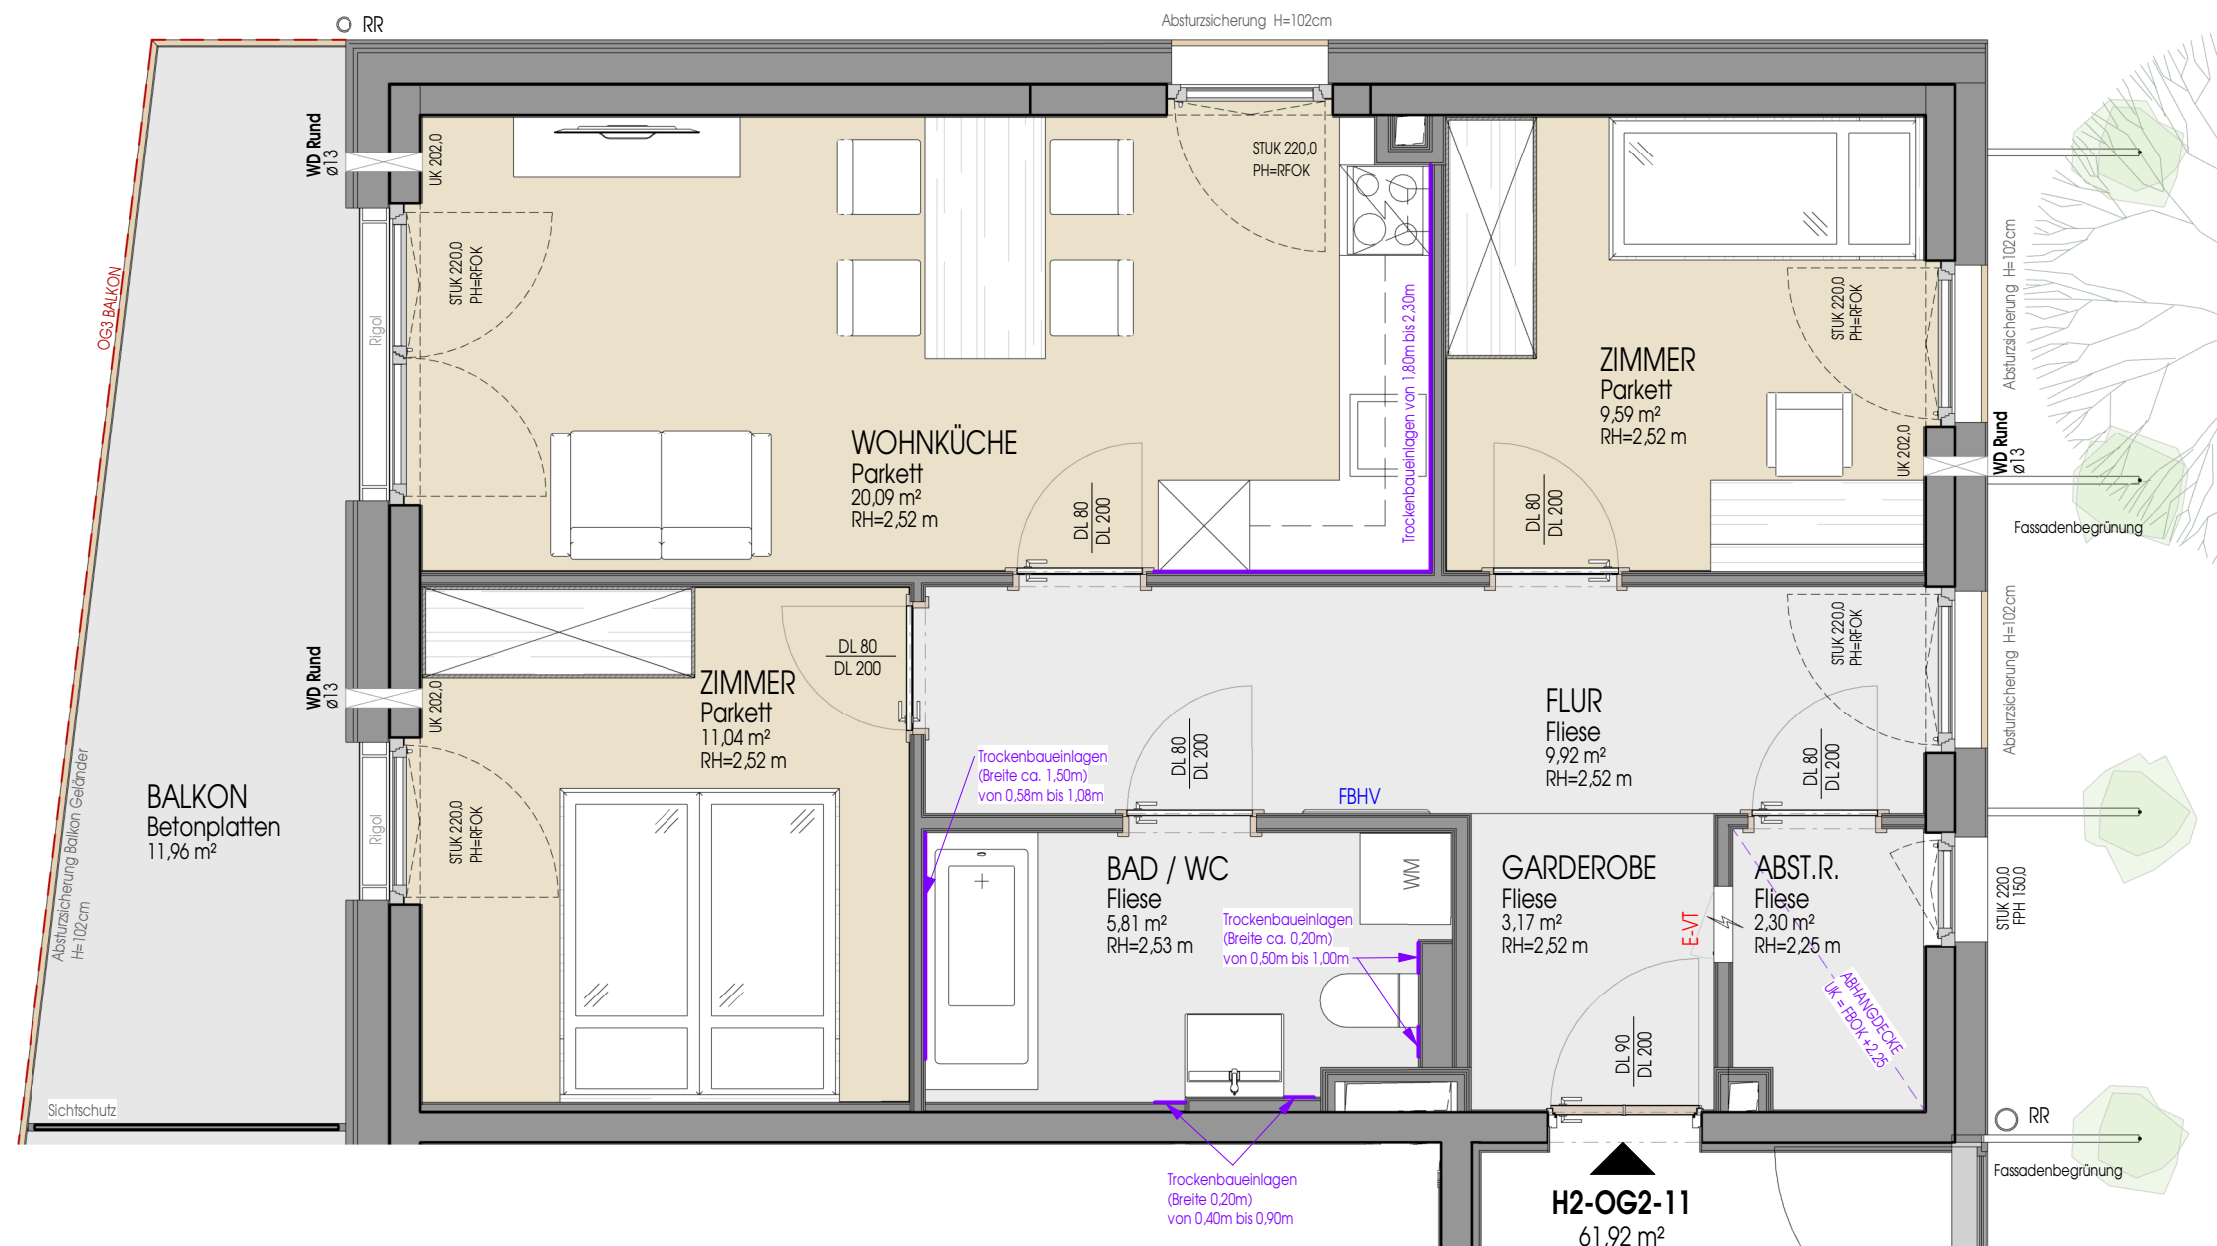

Haus 2 TOP 11
2. Obergeschoß
Haunspergstraße 39

Wohnnutzfläche 61,92 m²
Balkon ca. 11,96 m²

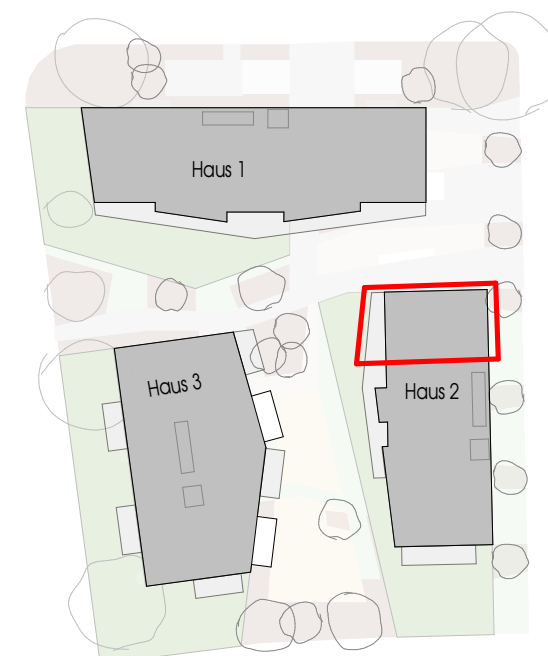

**HEIMAT
ÖSTERREICH**

Dieser Verkaufsplan dient der bildhaften Veranschaulichung der zu errichtenden Objekte samt Einrichtungsvorschlag. Dargestellte Einrichtungsgegenstände sind unverbindliche Vorschläge und auch nicht Vertragsgrundlage. Elektroverteiler sind immer vom Vorraum, Gang oder Abstellraum zu bedienen. Für die Einrichtung gilt es Naturnuß zu nehmen. Planmaße sind Rohbaumaße. Bei Auslegungsfragen ist die Bau- und Ausstattungsbeschreibung maßgeblich. Geringfügige Flächenabweichungen aufgrund technischer oder behördlicher Erfordernisse können nicht ausgeschlossen werden.

Haus 2 - OG2 - TOP 11

DATUM:
10.06.2026

MASSSTAB:
1:50

3 Zimmer - EIGENTUM

PLAN-NR.:
151-2.11

PROJEKT-NR.:
2025-103

BAUVORHABEN: WOHNBAU
BVH 8140 Haunspergstraße
PLANINHALT: Verkaufsplan M 1:50
Haus 2 - OG2 - TOP 11

MARIUS
ZIVILTECHNIKER



0.420 m * 0.297 m = 0.125 m²

- Legende: PH = Parapethöhe
STUK = Sturz Unterkante
RH = Raumhöhe
VS = Vorsatzschale
alle VS sind Raumhoch

Haus 2 TOP 12
3. Obergeschoß
Haunspergstraße 39

Wohnnutzfläche 64,61 m²
Balkon ca. 15,27 m²

64,61 m²
H2-OG3-12

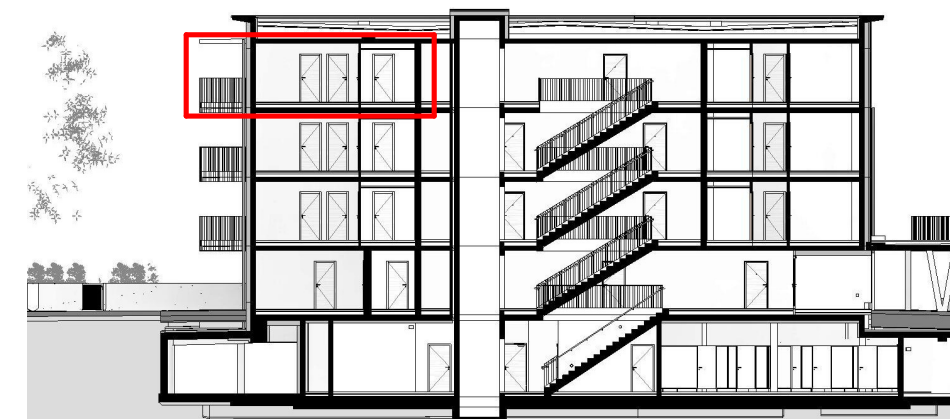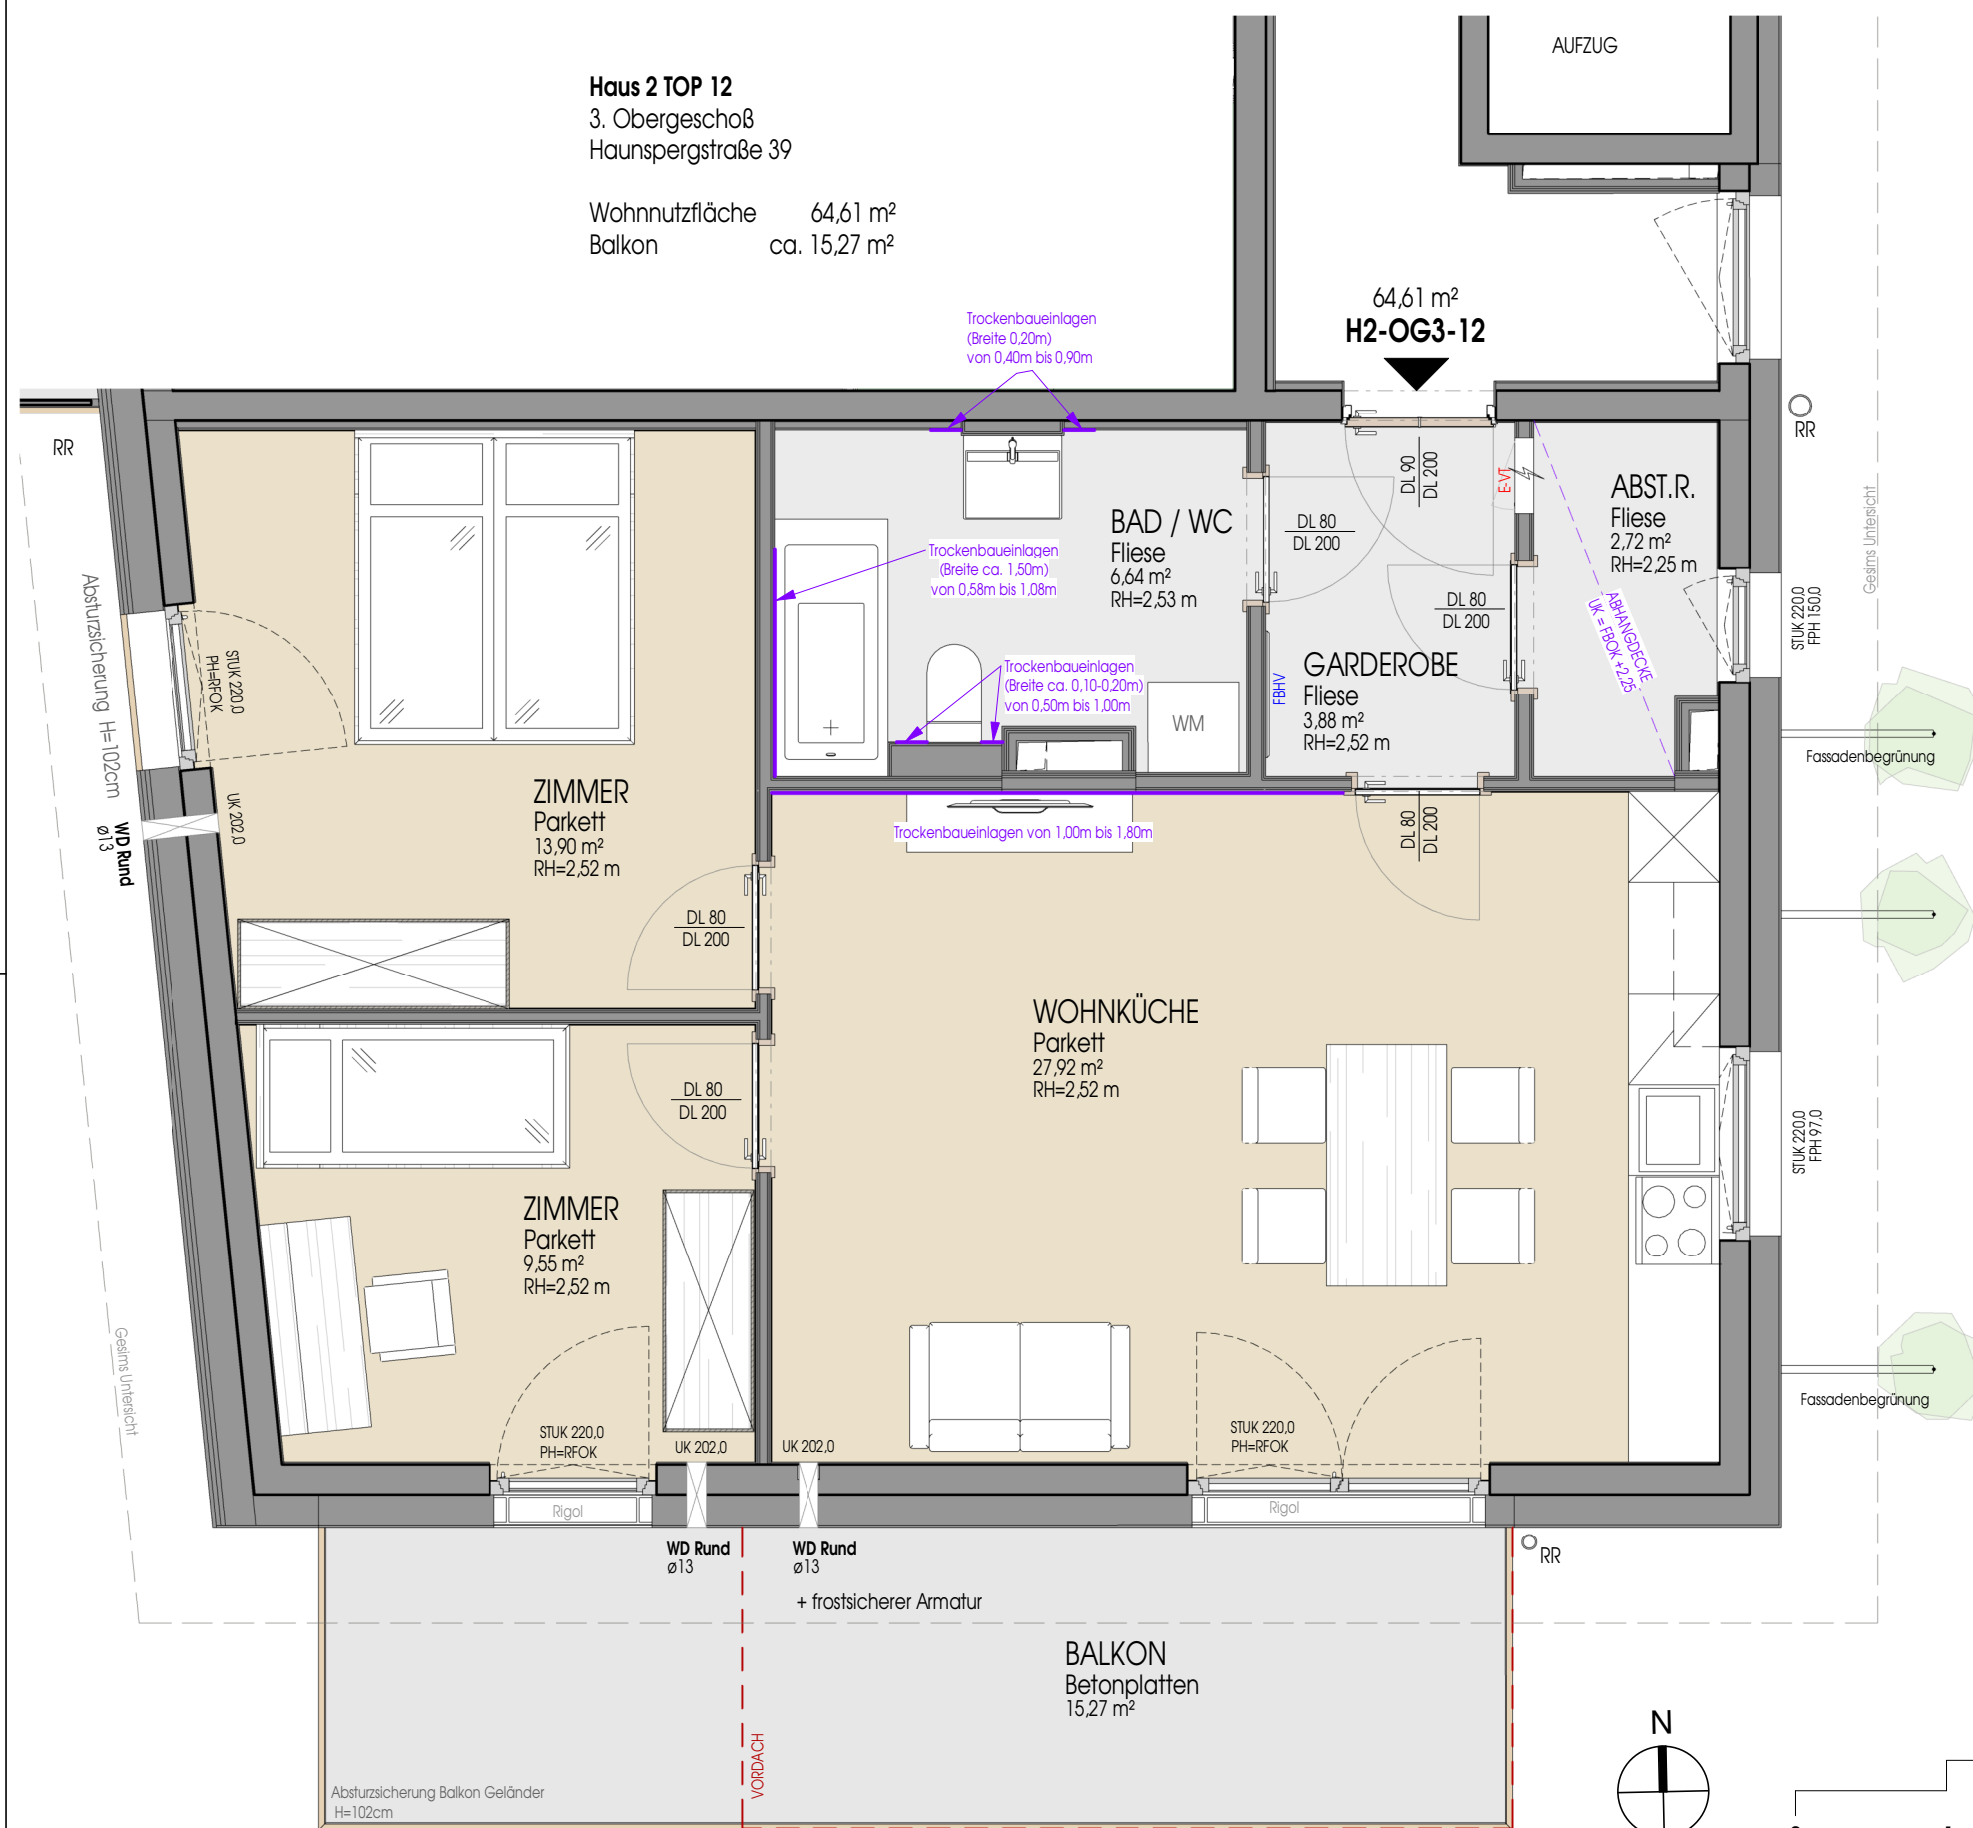

HEIMAT
ÖSTERREICH

Dieser Verkaufsplan dient der bildhaften Veranschaulichung der zu errichtenden Objekte samt Einrichtungsvorschlag. Dargestellte Einrichtungsgegenstände sind unverbindliche Vorschläge und auch nicht Vertragsgrundlage. Elektroverteiler sind immer vom Vorraum, Gang oder Abstellraum zu bedienen. Für die Einrichtung gilt es Naturmaß zu nehmen. Planmaße sind Rohbaumaße. Bei Auslegungsfragen ist die Bau- und Ausstattungsbeschreibung maßgeblich. Geringfügige Flächenabweichungen aufgrund technischer oder behördlicher Erfordernisse können nicht ausgeschlossen werden.

Haus 2 - OG3 - TOP 12

DATUM:
10.06.2026

MASSSTAB:
1:50

3 Zimmer - EIGENTUM

PLAN-NR.:
151-2.12

PROJEKT-NR.:
2025-103

BAUVORHABEN: WOHNBAU
BVH 8140 Haunspergstraße
PLANINHALT: Verkaufsplan M 1:50
Haus 2 - OG3 - TOP 12

MARIUS
ZIVILTECHNIKER

0,420 m * 0,297 m = 0,125 m²