



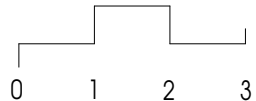

TOP 02
Eigentum

TOP 01
Eigentum

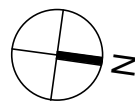

Trockenbaueinlagen

HEIMAT
ÖSTERREICH

Dieser Verkaufsplan dient der bildhaften Veranschaulichung der zu errichtenden Objekte samt Einrichtungsvorschlag. Dargestellte Einrichtungsgegenstände sind unverbindliche Vorschläge und auch nicht Vertragsgrundlage. Elektroverteilung sind immer vom Vorraum, Gang oder Abstellraum zu bedienen. Für die Einrichtung gilt es Natumaß zu nehmen. Planmaße sind Rohbaumaße. Bei Auslegungsfragen ist die Bau- und Ausstattungsbeschreibung maßgeblich. Geringfügige Flächenabweichungen aufgrund technischer oder behördlicher Erfordernisse können nicht ausgeschlossen werden.

Haus 3 - Erdgeschoß

DATUM:
10.06.2026

MASSSTAB:
1:100

Übersichtsplan

PLAN-NR.:
151-3.20

PROJEKT-NR.:
2025-103

BAUVORHABEN: WOHNBAU
BVH 8140 Haunspergstraße

PLANINHALT: Verkaufsplan M 1:100
Haus 3 - Erdgeschoß

MARIUS
ZIVILTECHNIKER



0.420 m * 0.297 m = 0.125 m²

TOP 04
Eigentum

TOP 03
Miete

TOP 05
Miete

TOP 06
Miete

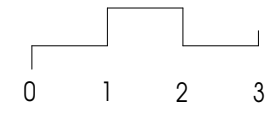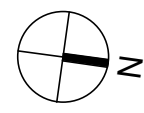

Trockenbaueinlagen

HEIMAT
ÖSTERREICH

Dieser Verkaufsplan dient der bildhaften Veranschaulichung der zu errichtenden Objekte samt Einrichtungsvorschlag. Dargestellte Einrichtungsgegenstände sind unverbindliche Vorschläge und auch nicht Vertragsgrundlage. Elektroversteller sind immer vom Vorraum, Gang oder Abstellraum zu bedienen. Für die Einrichtung gilt es Naturmaß zu nehmen. Planmaße sind Rohbaumaße. Bei Auslegungsfragen ist die Bau- und Ausstattungsbeschreibung maßgeblich. Geringfügige Flächenabweichungen aufgrund technischer oder behördlicher Erfordernisse können nicht ausgeschlossen werden.

Haus 3 - 1.Obergeschoß
DATUM: 10.06.2026
MASSSTAB: 1:100

Übersichtsplan
PLAN-NR.: 151-3.21
PROJEKT-NR.: 2025-103

BAUVORHABEN: WOHNBAU
BVH 8140 Haunspergstraße
PLANINHALT: Verkaufsplan M 1:100
Haus 3 - 1.Obergeschoß

MARIUS
ZIVILTECHNIKER



0.420 m * 0.297 m = 0.125 m²

TOP 08
Eigentum

TOP 09
Eigentum

TOP 10
Miete

TOP 07
Eigentum

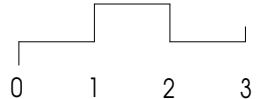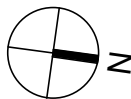

Trockenbaueinlagen

HEIMAT
ÖSTERREICH

Dieser Verkaufsplan dient der bildhaften Veranschaulichung der zu errichtenden Objekte samt Einrichtungsvorschlag. Dargestellte Einrichtungsgegenstände sind unverbindliche Vorschläge und auch nicht Vertragsgrundlage. Elektroverteilung sind immer vom Vorraum, Gang oder Abstellraum zu bedienen. Für die Einrichtung gilt es Naturnuß zu nehmen. Planmaße sind Rohbaumaße. Bei Auslegungsfragen ist die Bau- und Ausstattungsbeschreibung maßgeblich. Geringfügige Flächenabweichungen aufgrund technischer oder behördlicher Erfordernisse können nicht ausgeschlossen werden.

Haus 3 - 2.Obergeschoß

DATUM:
10.06.2026

MASSSTAB:
1:100

Übersichtsplan




PLAN-NR.:
151-3.22

PROJEKT-NR.:
2025-103

BAUVORHABEN: WOHNBAU
BVH 8140 Haunspergstraße
PLANINHALT: Verkaufsplan M 1:100
Haus 3 - 2.Obergeschoß

MARIUS
ZIVILTECHNIKER

0.420 m * 0.297 m = 0.125 m²

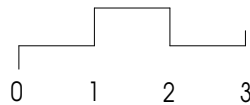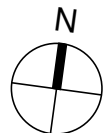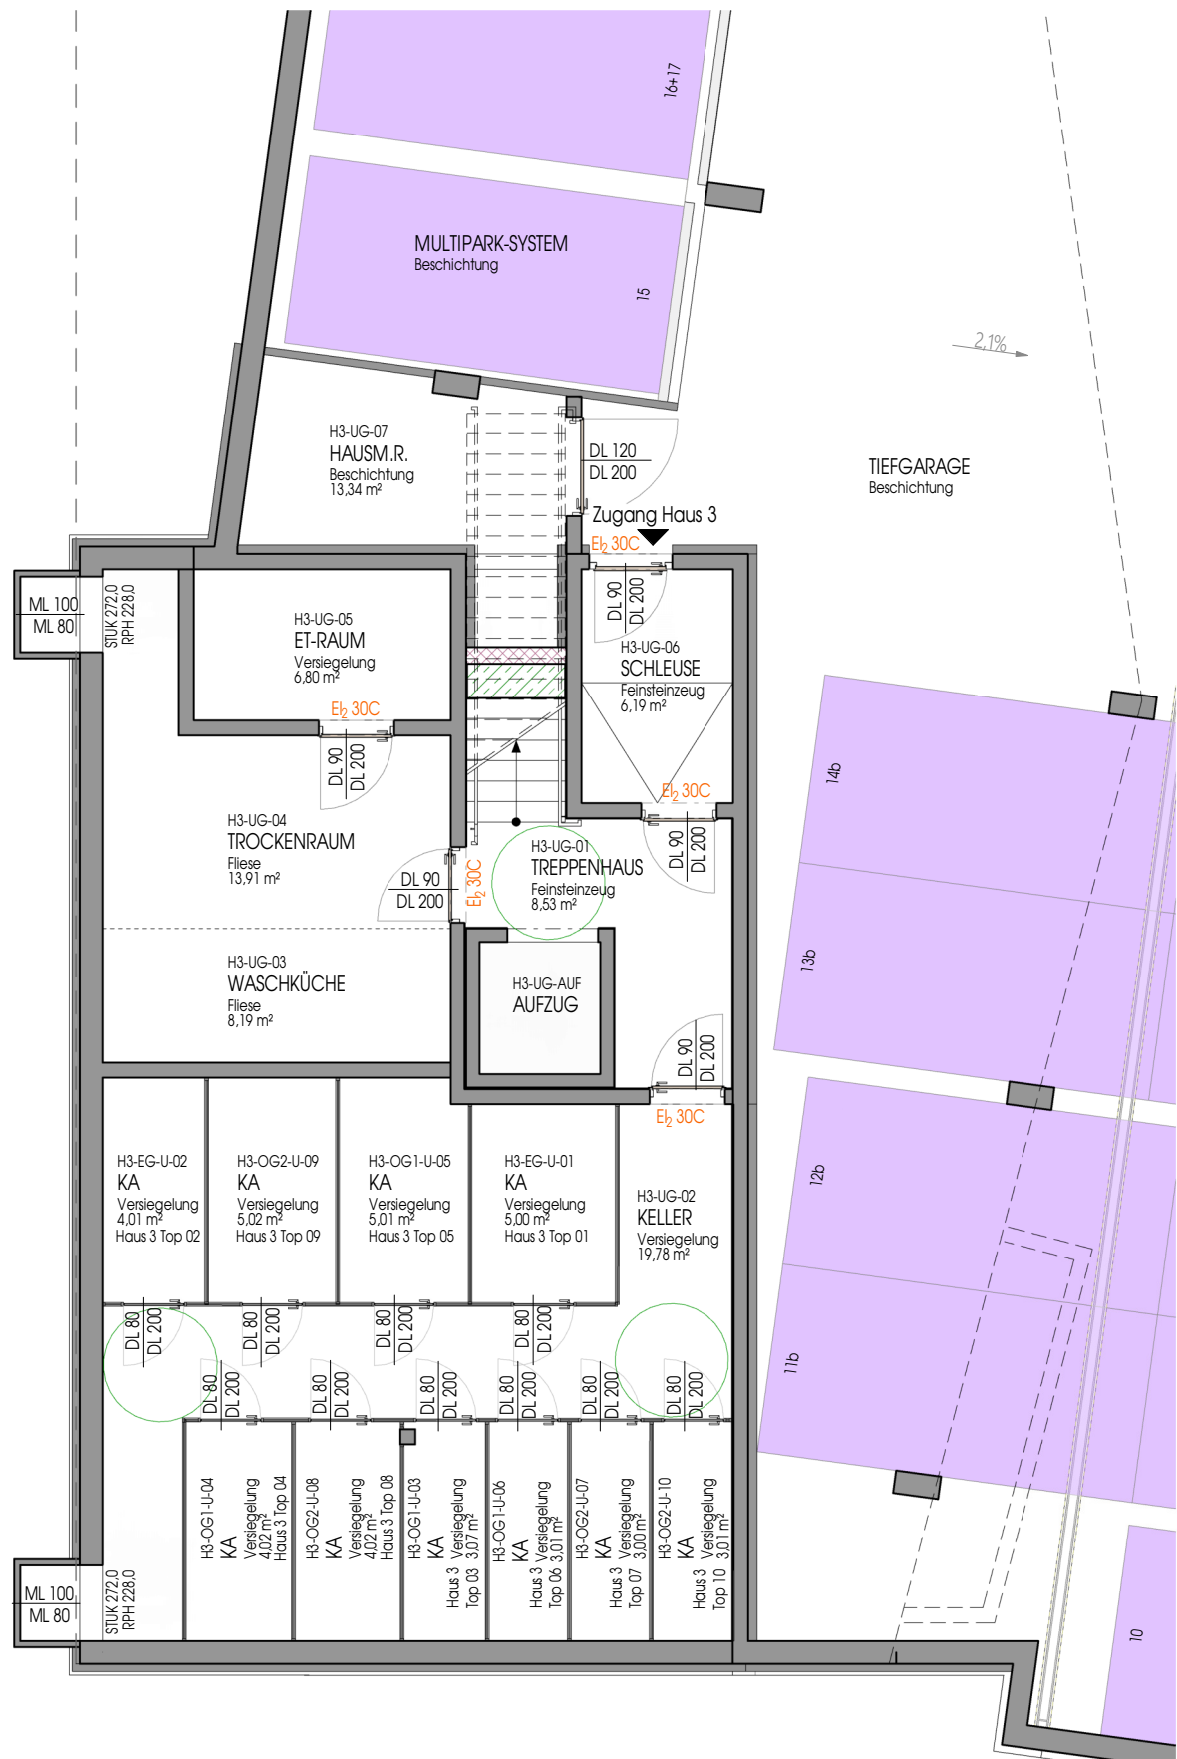

HEIMAT
ÖSTERREICH

Dieser Verkaufsplan dient der bildhaften Veranschaulichung der zu errichtenden Objekte samt Einrichtungsvorschlag. Dargestellte Einrichtungsgegenstände sind unverbindliche Vorschläge und auch nicht Vertragsgrundlage. Elektroverteiler sind immer vom Vorraum, Gang oder Abstellraum zu bedienen. Für die Einrichtung gilt es Naturnuß zu nehmen. Planmaße sind Rohbaumaße. Bei Auslegungsfragen ist die Bau- und Ausstattungsbeschreibung maßgeblich. Geringfügige Flächenabweichungen aufgrund technischer oder behördlicher Erfordernisse können nicht ausgeschlossen werden.

Haus 3 - TG - Kellerabteile

DATUM:
24.04.2026

MASSSTAB:
1:100

Übersichtsplan

PLAN-NR.:
151-3.30

PROJEKT-NR.:
2025-103

BAUVORHABEN: WOHNBAU
BVH 8140 Haunspergstraße
PLANINHALT: Verkaufsplan M 1:100
Haus 3 - TG - Kellerabteile

MARIUS
ZIVILTECHNIKER

0.420 m * 0.297 m = 0.125 m²