

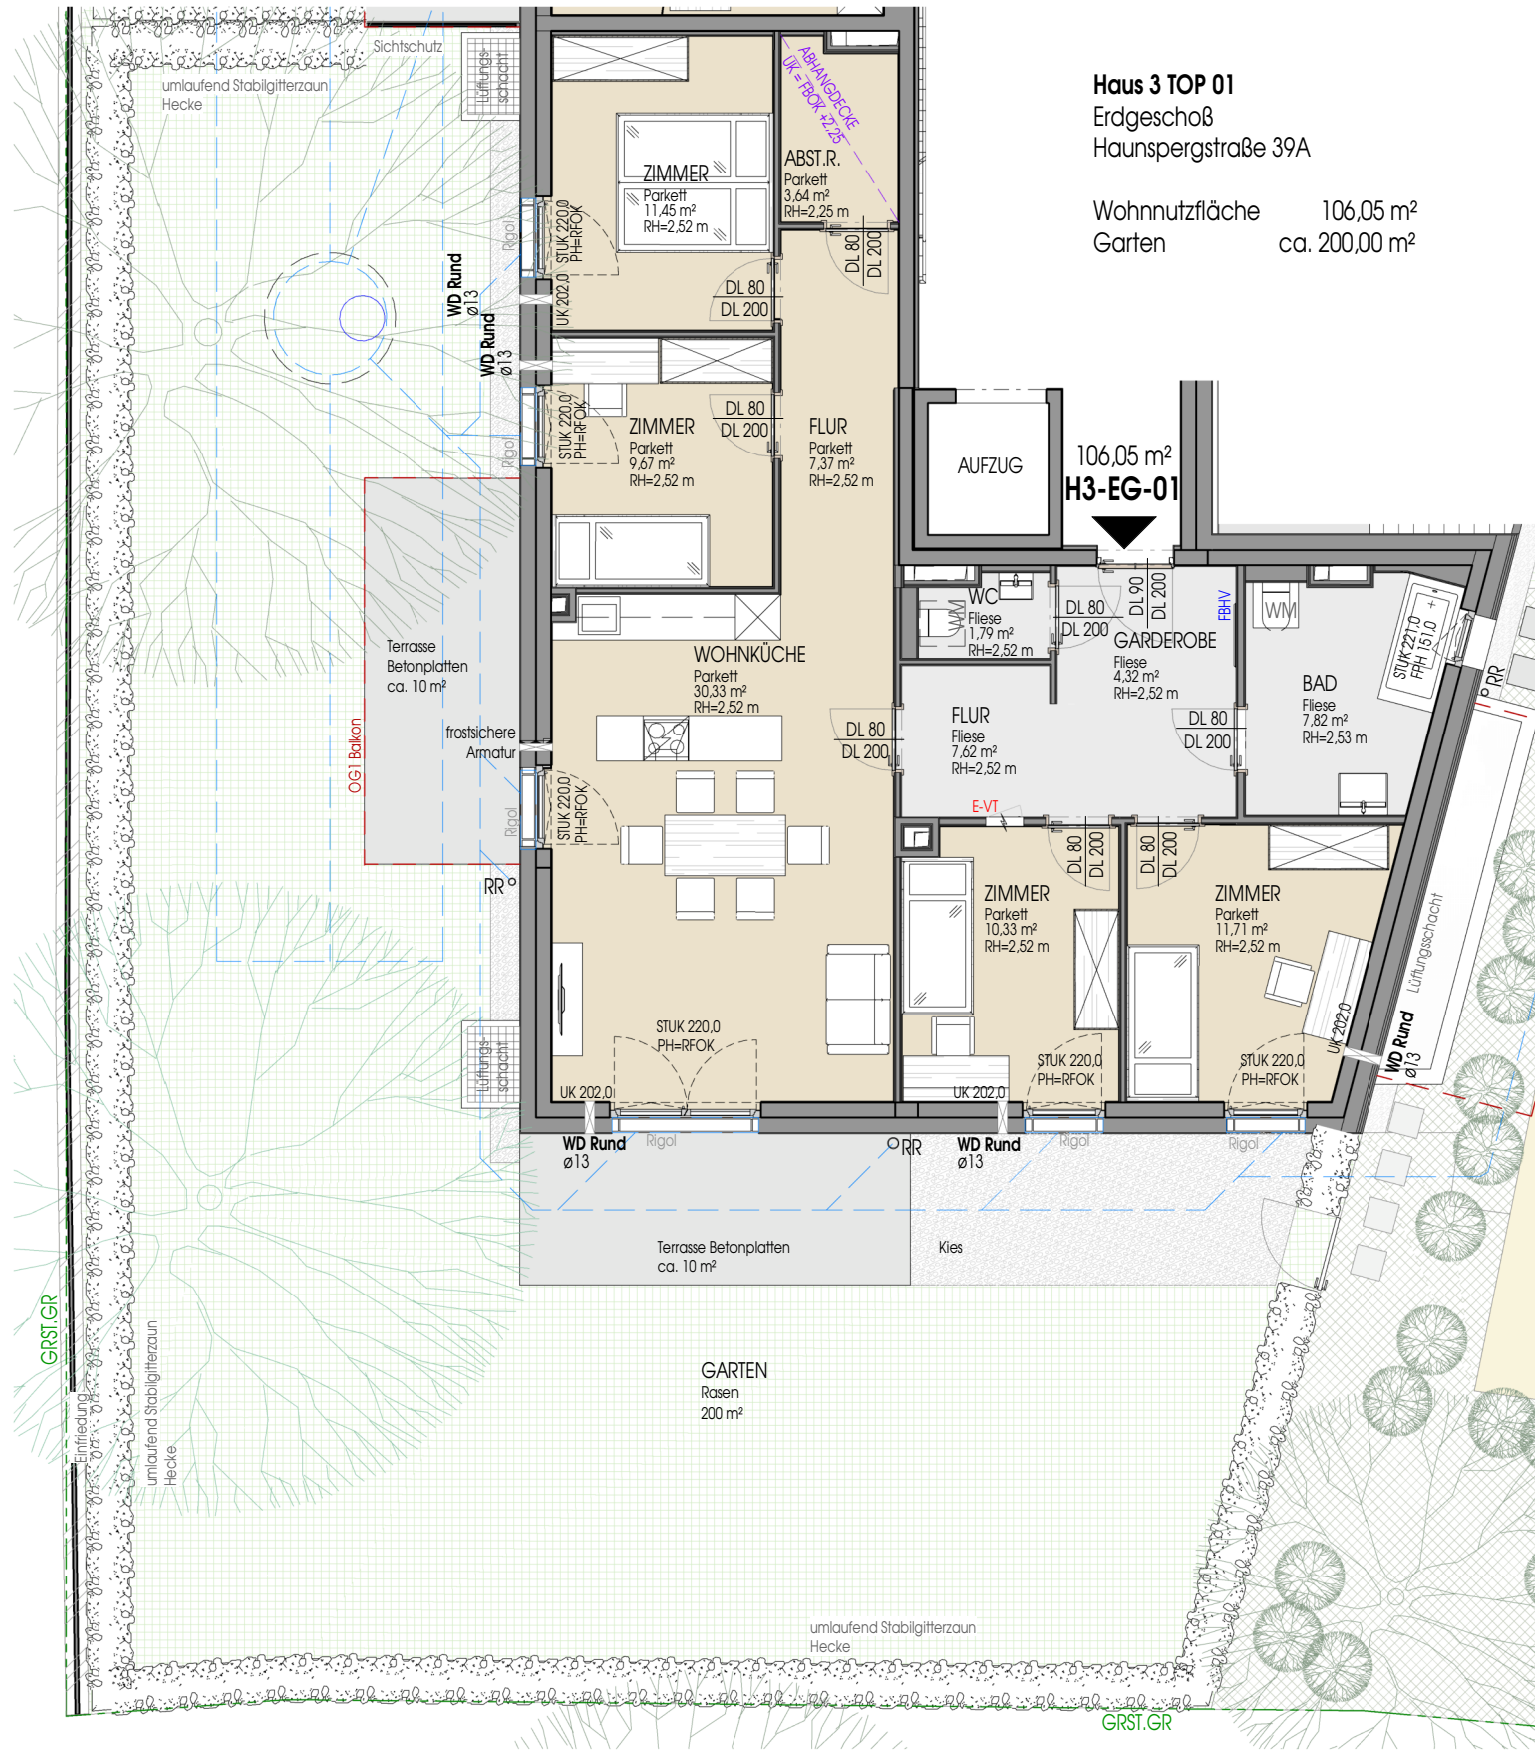
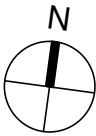


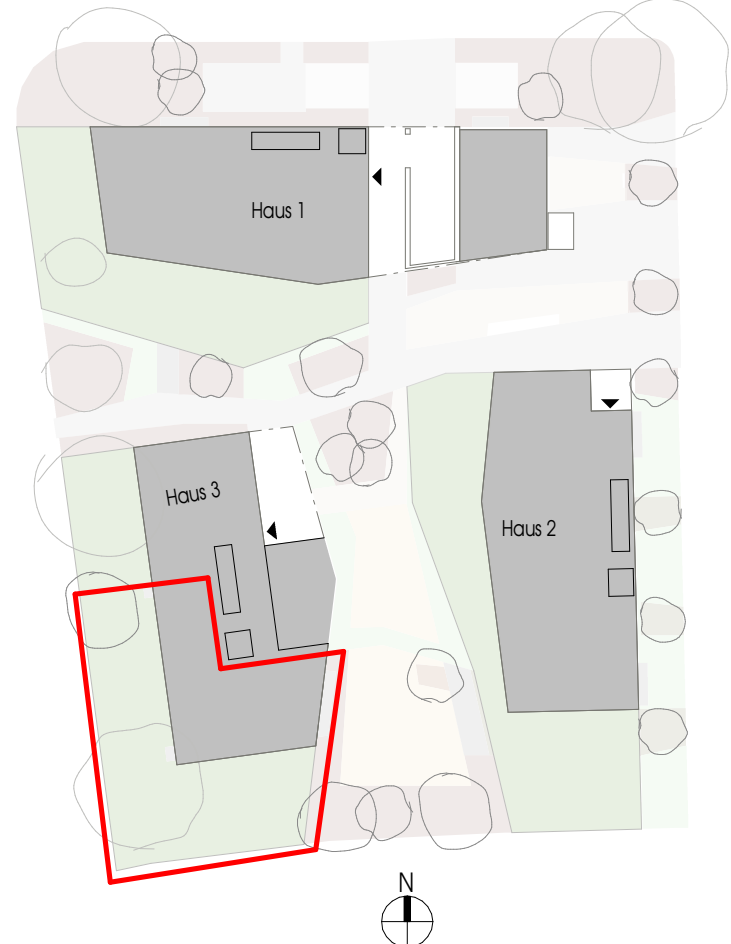

Haus 3 TOP 01
Erdgeschoß
Haunspergstraße 39A

Wohnnutzfläche 106,05 m²
Garten ca. 200,00 m²

- Legende:** PH = Parapethöhe
STUK = Sturz Unterkante
RH = Raumhöhe
VS = Vorsatzschale
alle VS sind Raumhoch

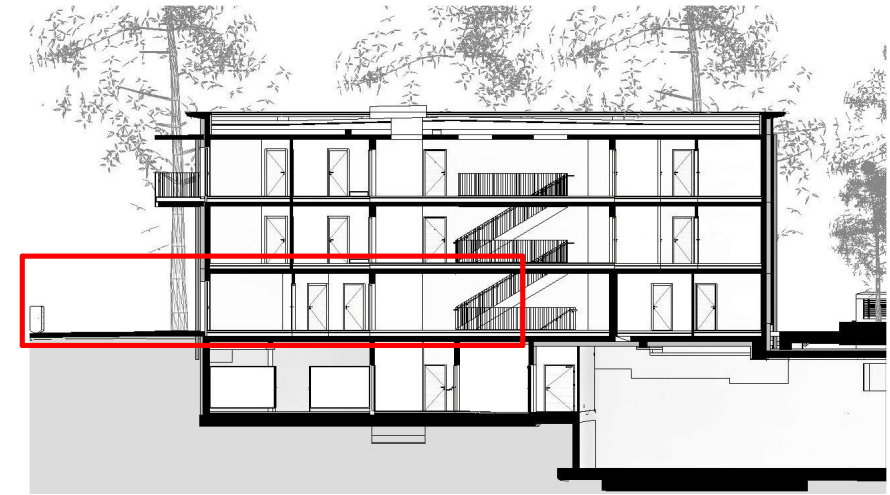

**HEIMAT
ÖSTERREICH**

Dieser Verkaufsplan dient der bildhaften Veranschaulichung der zu errichtenden Objekte samt Einrichtungsvorschlag. Dargestellte Einrichtungsgegenstände sind unverbindliche Vorschläge und auch nicht Vertragsgrundlage. Elektroversteller sind immer vom Vorraum, Gang oder Abstellraum zu bedienen. Für die Einrichtung gilt es Naturmaß zu nehmen. Planmaße sind Rohbaumaße. Bei Auslegungsfällen ist die Bau- und Ausstattungsbeschreibung maßgeblich. Geringfügige Flächenabweichungen aufgrund technischer oder behördlicher Erfordernisse können nicht ausgeschlossen werden.

Haus 3 - EG - TOP 01

DATUM: 10.06.2026
MASSSTAB: 1:100


5 Zimmer - EIGENTUM

PLAN-NR.: 151-3.01a
PROJEKT-NR.: 2025-103

BAUVORHABEN: WOHNBAU
BVH 8140 Haunspergstraße
PLANINHALT: Verkaufsplan M 1:100
Haus 3 - EG - TOP 01

**MARIUS
ZIVILTECHNIKER**


0.420 m * 0.297 m = 0.125 m²

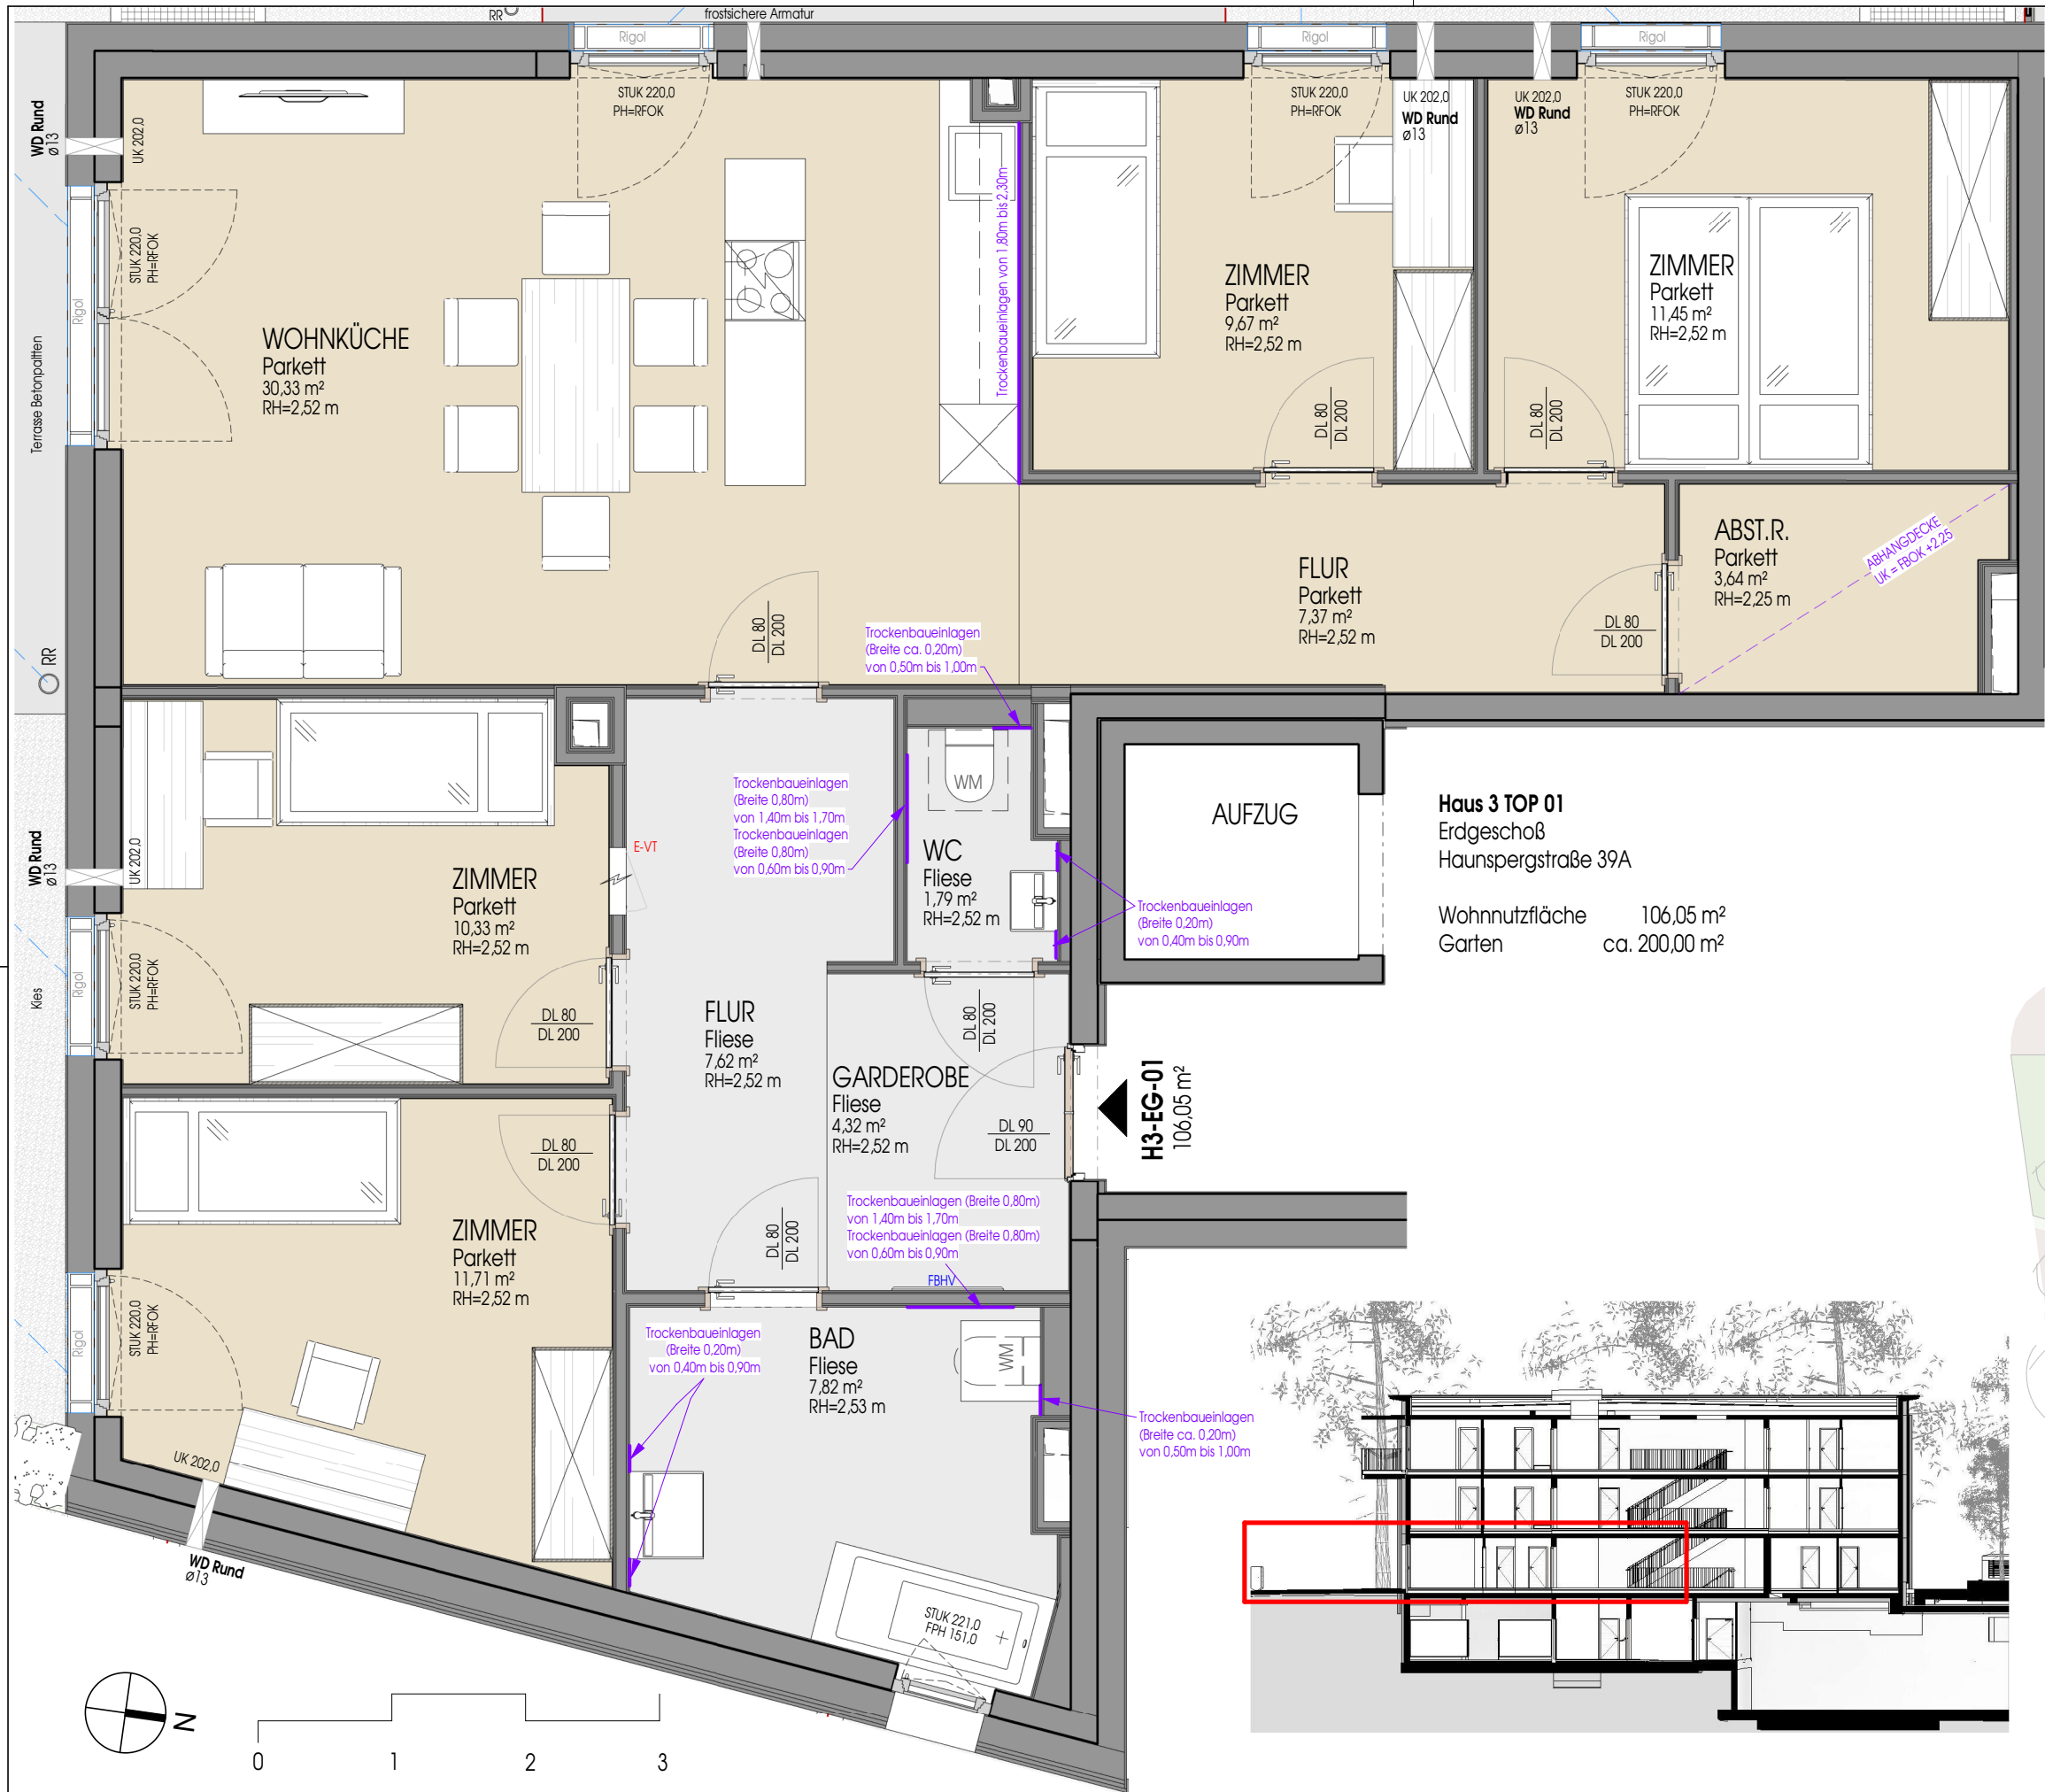

Legende: PH = Parapethöhe
STUK = Sturz Unterkante
RH = Raumhöhe
VS = Vorsatzschale
alle VS sind Raumhoch

Haus 3 TOP 01
Erdgeschoß
Haunspergstraße 39A

Wohnnutzfläche 106,05 m²
Garten ca. 200,00 m²

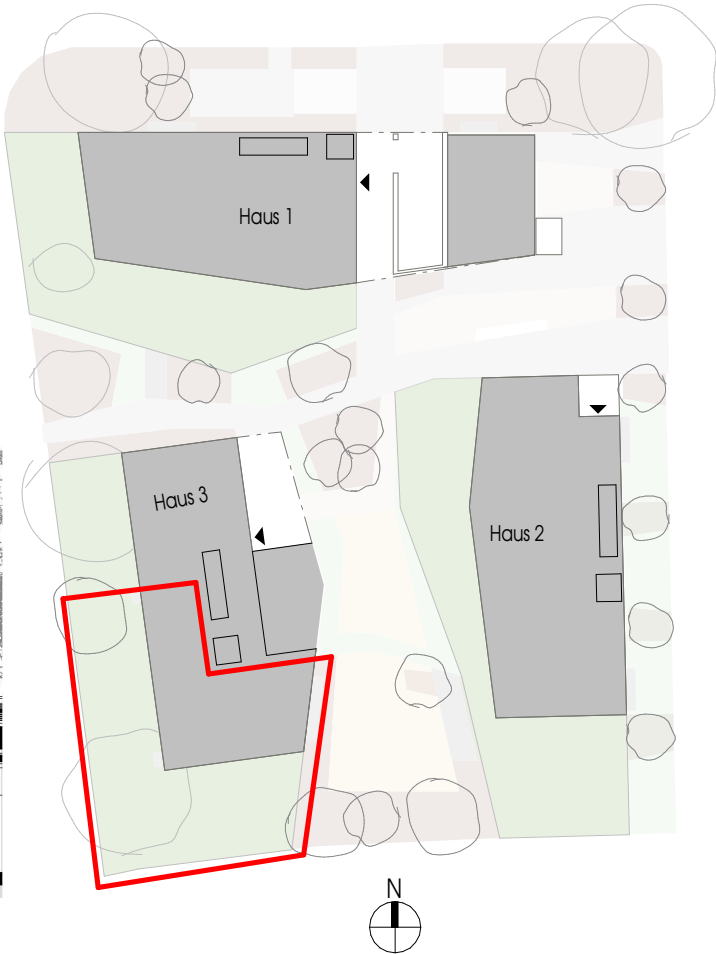

0.420 m * 0.297 m = 0.125 m ²	
--	--

