


Stiege 2 / OG1

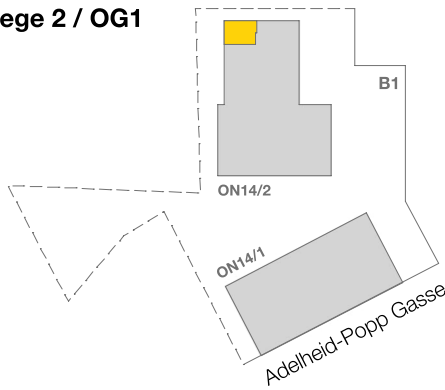


HEIMAT ÖSTERREICH

gemeinnützige Wohnungs- und
Siedlungsges. m.b.H.
Davidgasse 48 · 1100 Wien · www.hoe.at

Legende

- Schuko-Steckdose 1-fach
- Schuko-Steckdose 2-fach waagr.
- Schuko-Steckdose mit Klappdeckel
- E-Herdanschluss
- Ausschalter
- Ausschalter 2-polig
- Serienschalter
- Wechselschalter
- Doppelwechselschalter
- Kreuzschalter
- Kontroll-Schalter
- Taster für (Licht,E-Herd Steuerung...)
- Lampen-Wandauslass
- Lampen-Wandauslass geschaltet
- Lampen-Deckenauslass
- Klingeltaster
- Schwachstromdose Magenta/LD/RJ45
- GSA Audio-Innensprechstelle
- Elektroverteiler
- Medienverteiler mit eingebauter Steckdose
- Erdung Badewanne/Dusche
- Ventilatoranschluss
- Rauchmelder Batteriebetrieben
- Jalousieanschluss (Funk)
- Terrassen/Balkon Leuchte
- Wohnungsstation
- Absperrentventil in barrierefreier Höhe +1m über FFOK
- Regenfallrohr
- Schalldämmklüfter
- WC-Haltegriffe (Stützklappgriff bzw. Winkelgriff an der Wandseite)
- Dusche mit verlängertem Winkelgriff für Duschbrause ausgestattet
- Wandfliesen bis Zargen-OK (Symbolfarbe - entspricht nicht der Fliesenfarbe)

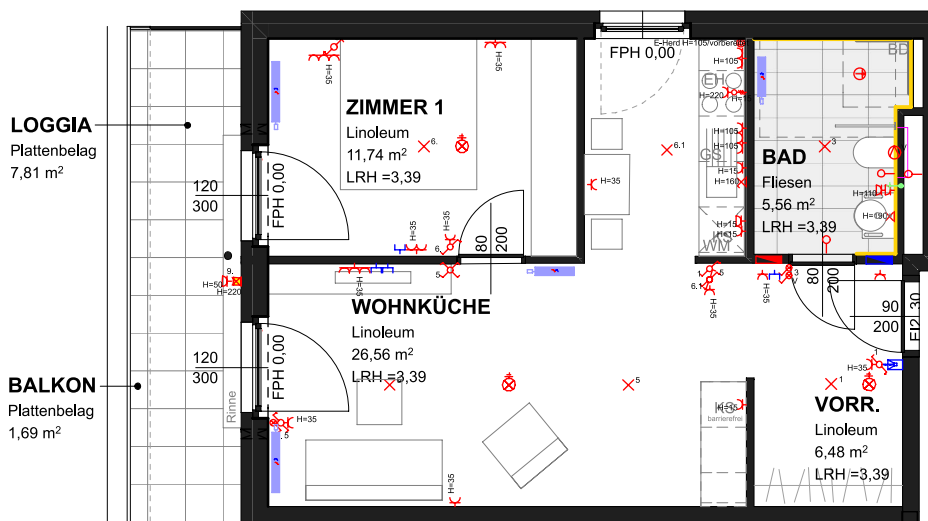

TOP 04

TOP 2/04

WOHNUNG TYP B
betreubar

WNF	50,34 m²
Loggia	7,81 m²
NF gesamt	58,15 m²
Balkon	1,69 m²
Einlagerungsr.	2,59 m²

0 1 2 3 4 5m

Maßstab
1:100Datum
13.06.22

Abkürzungen

GS	Geschirrspüler
WM	Waschmaschine
EH	E-Herd
KS	Kühlschrank
FR	Feuchtraum
LD	Leerdose
LR	Leerrohr
BD	Bodenebene Dusche
LRH	Lichte Raumhöhe (in Meter)

Stand: Bestand

Architektur

WUP architektur
wimmerundpartner

wup zt-gmbh a-1050 wien, margaretenstraße 70/2/6
architektur.wimmerundpartner.com
t: +43 1 587 85 33 www.wimmerundpartner.com

Änderungen infolge Behördenauflagen, haustechnischer und konstruktiver Maßnahmen vorbehalten. Statische und bauphysikalische Details sind nicht Planinhalt. Die Wohnungs- und Raumgrößen sind ca-Angaben und können sich aufgrund der Detailplanung ändern. Einrichtung erfolgt lt. Ausstattungsbeschreibung. Die dargestellte Küche und Möbel sind nicht Teil der Wohnungsausstattung und dienen lediglich zur Veranschaulichung der Lage der vorhandenen Anschlüsse. Heizkörpersymbole sind nicht maßgenau und definieren nur die voraussichtliche Lage. Dieser Plan ist zum Anfertigen von Einbaumöbeln nicht geeignet. Naturmaße nehmen! Sonderwünsche sind nicht in die Verkaufspläne eingeflossen. Das gegenständliche Plandokument ist das geistige Eigentum der Heimat Österreich. Die Weiterverwendung und Weitergabe des Planinhaltes darf nur mit ausdrücklicher Genehmigung erfolgen.