fischach_grün

Kennzahl 131516




_strukturplan 1_2000



_grundriss DG 1_200



_grundriss 2OG 1_200

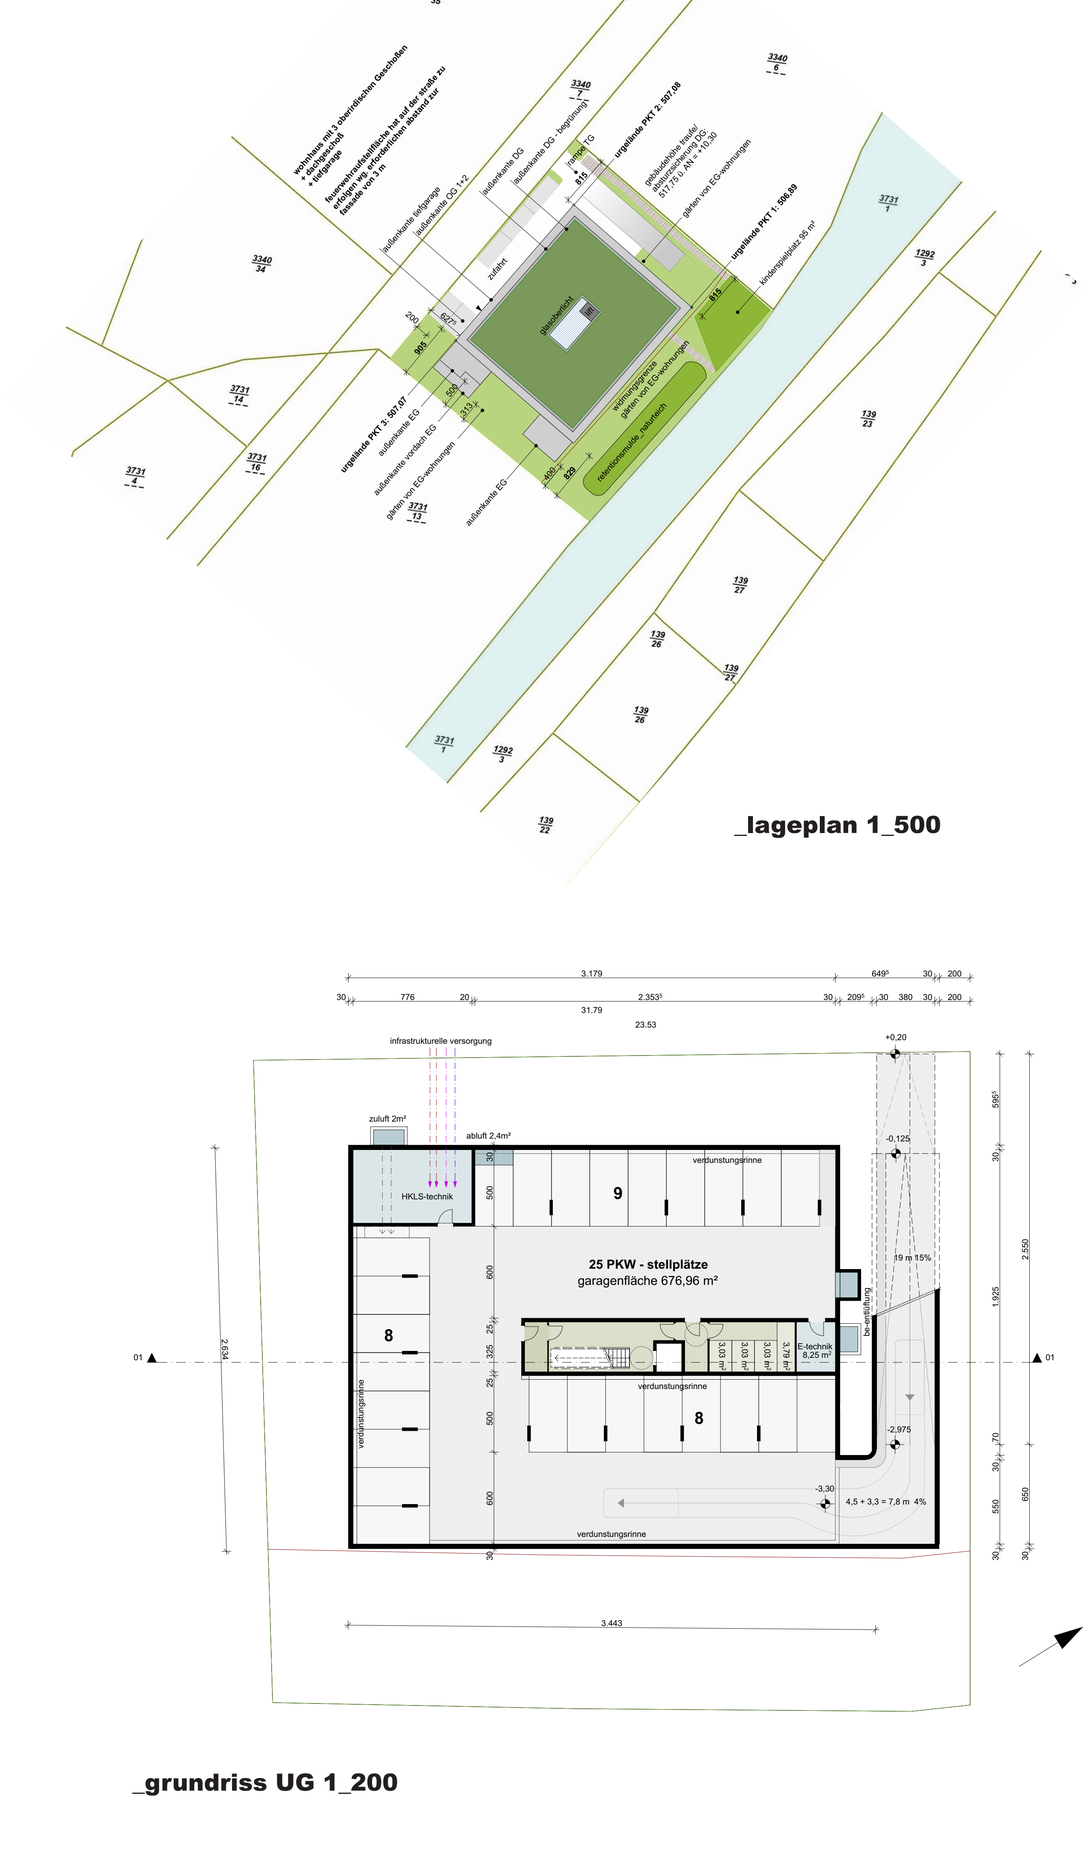

_lageplan 1_500

_grundriss UG 1_200



_grundriss EG 1_200