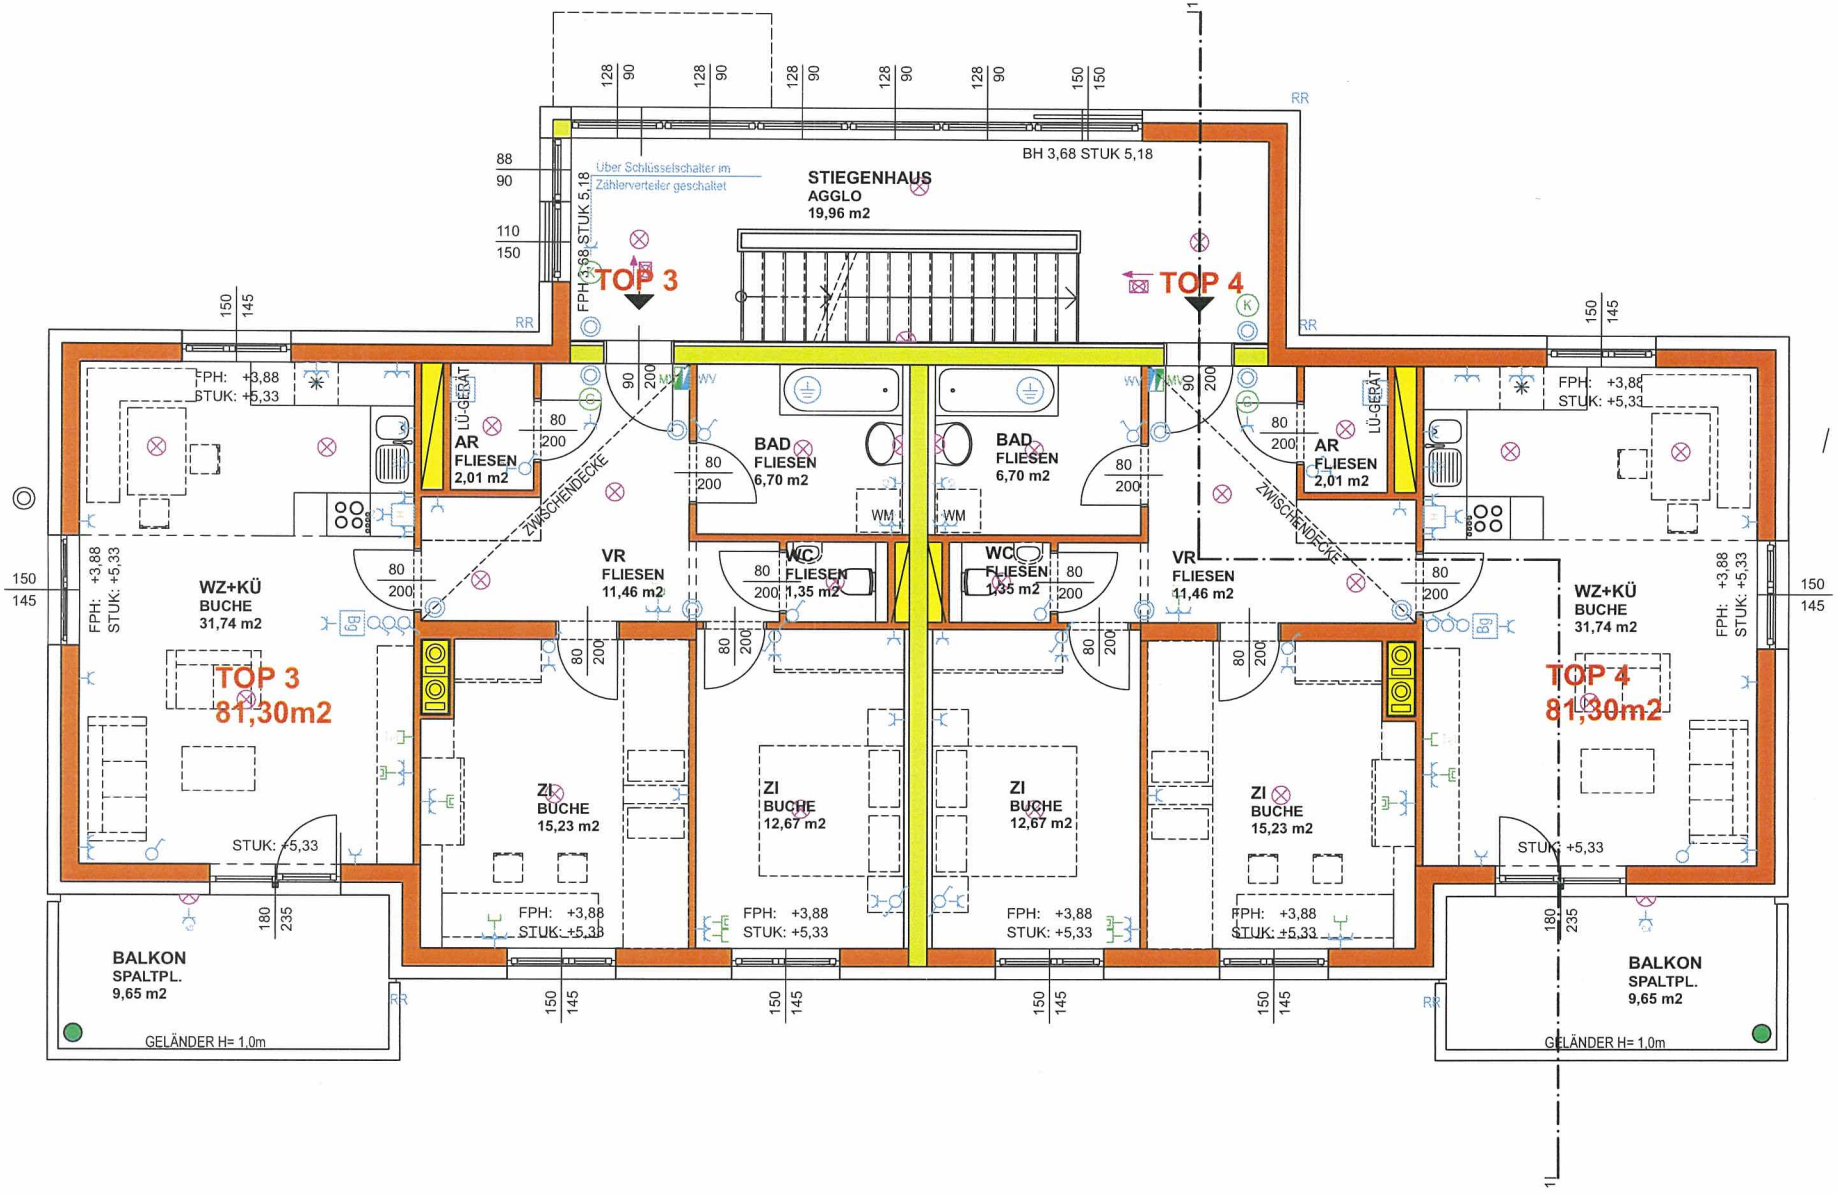

HEIMAT ÖSTERREICH

1.OBERGESCHOSS M 1:100

ARCHITEKT Mag.arch. Gottfried Haselmeyer

A-3100 St. Pölten, Schreinergasse 7
email: office@haselmeyer.at

Tel.: 02742-351835, Fax DW 4
homepage: www.haselmeyer.at